


MG St. Andrä-Wördern
KG Greifenstein
BEBAUUNGSPLAN

ENTWURF - 28. Änderung
GZ.: 0472/B28/04 Stand: 24.09.2004

BÜRO DR PAULA Blatt A10 / B9 / B10 M: 1:1000
Mail: dr.paula@gpl.at http://www.paula.at

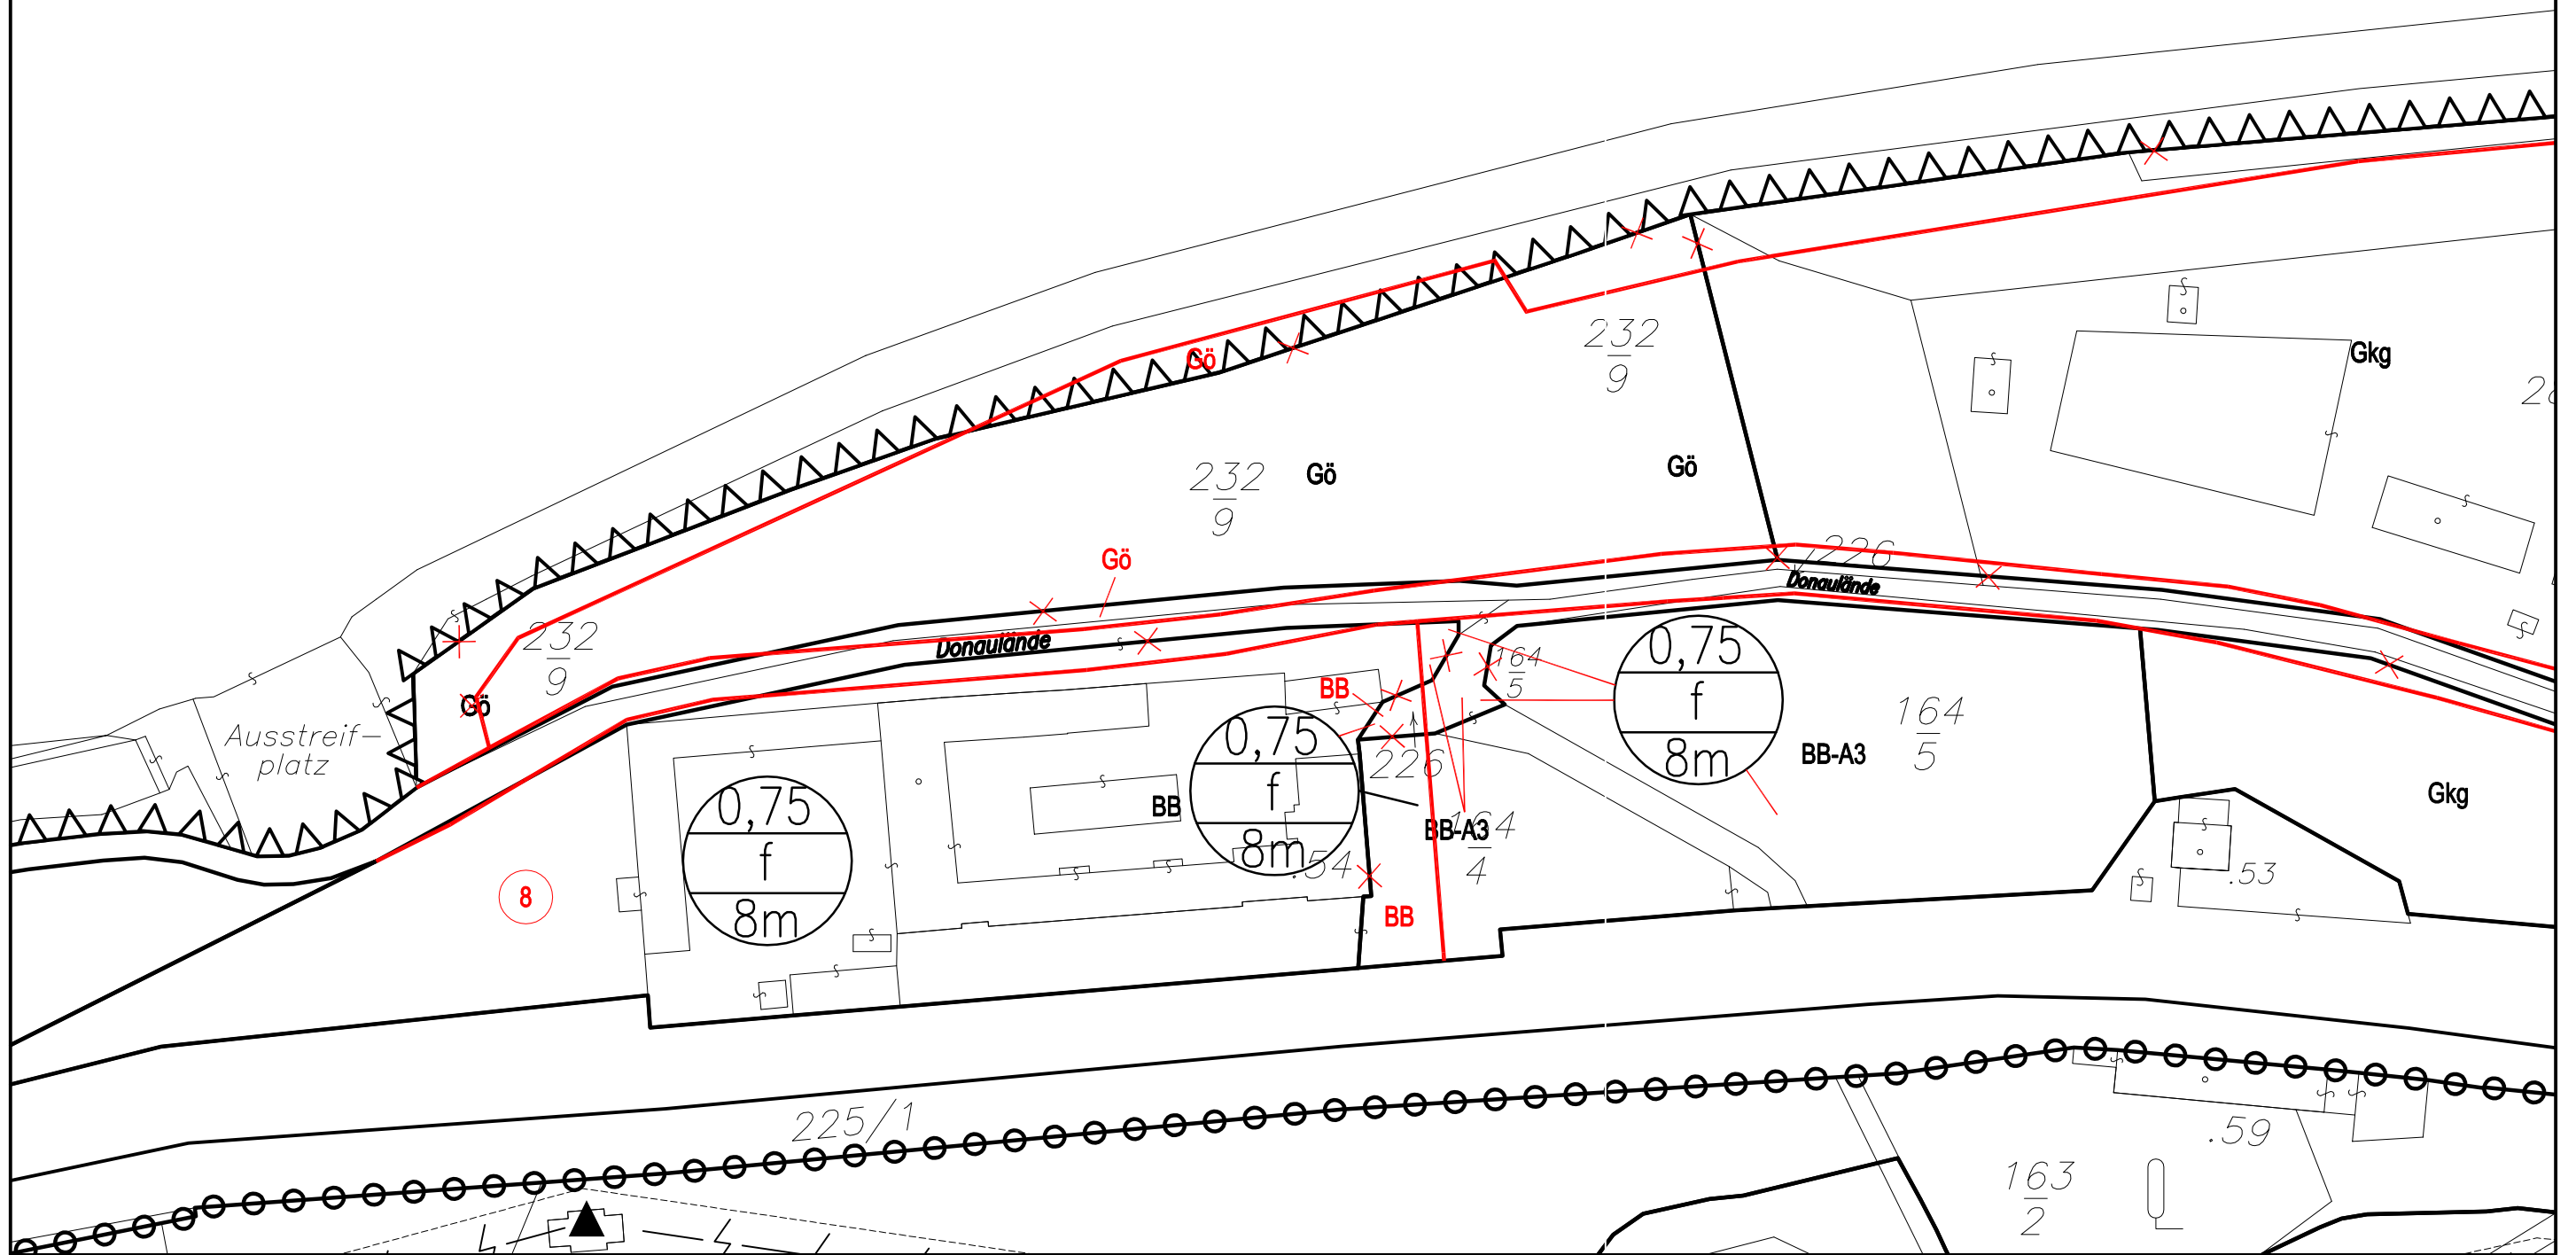

MG St. Andrä-Wördern
KG Greifenstein
BEBAUUNGSPLAN

ENTWURF - 28. Änderung
GZ.: 0472/B28/04 Stand: 24.09.2004

BÜRO DR PAULA Blatt A10 / B9 / B10 M: 1:1000
Mail: dr.paula@gpl.at http://www.paula.at

