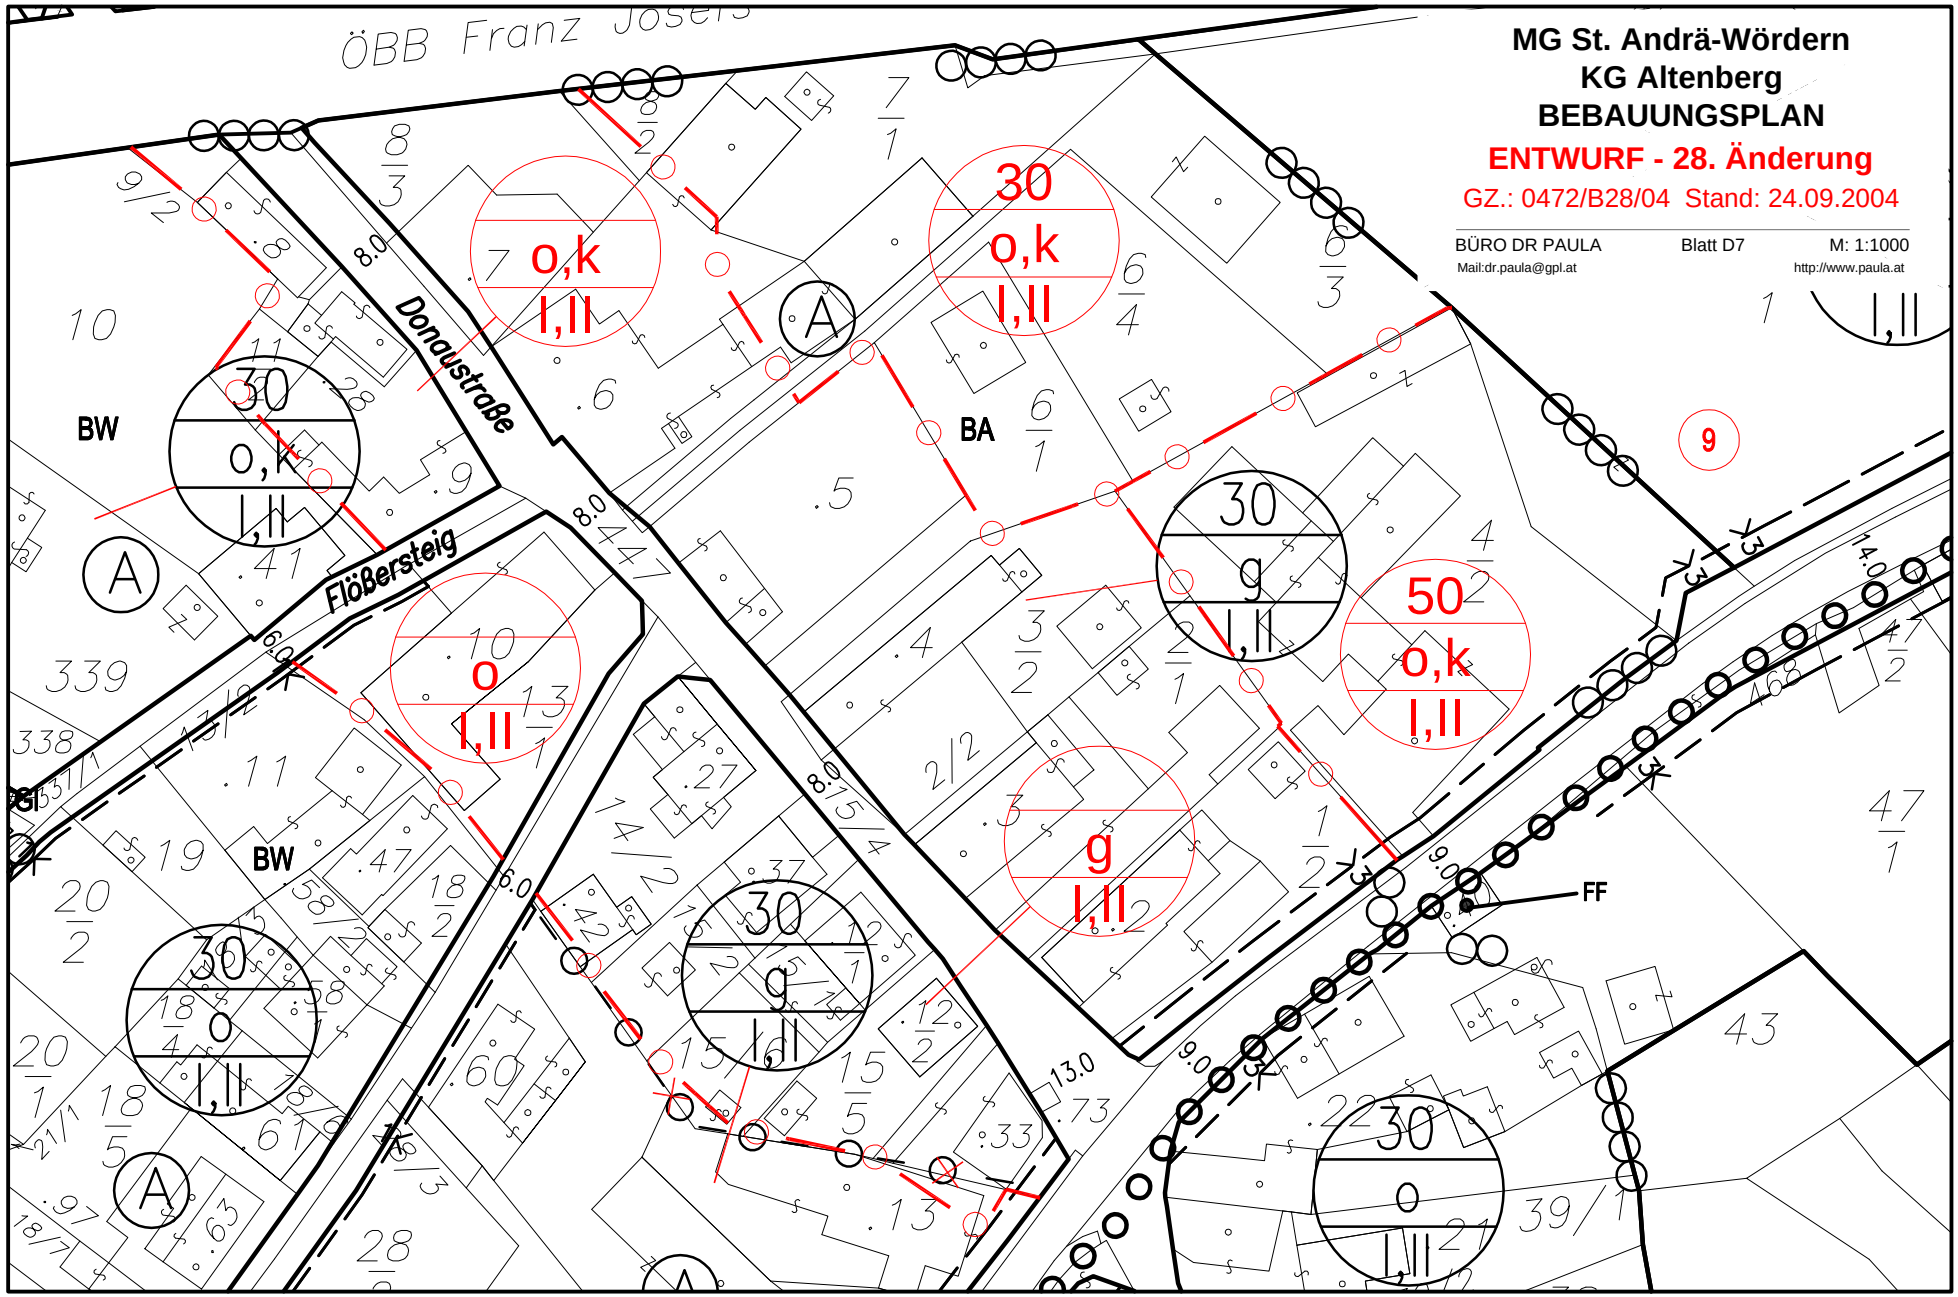
MG St. Andrä-Wördern
KG Altenberg
BEBAUUNGSPLAN
ENTWURF - 28. Änderung
GZ.: 0472/B28/04 Stand: 24.09.2004
BÜRO DR PAULA
Blatt D7
M: 1:1000
Mail:dr.paula@gpl.at
http://www.paula.at
ÖBB Franz Josefs
Donaustraße
Flößersteig
BW
BA
o,k
I,II
o
g
FF
9