


TEILUNGSENTWURF A

1:500

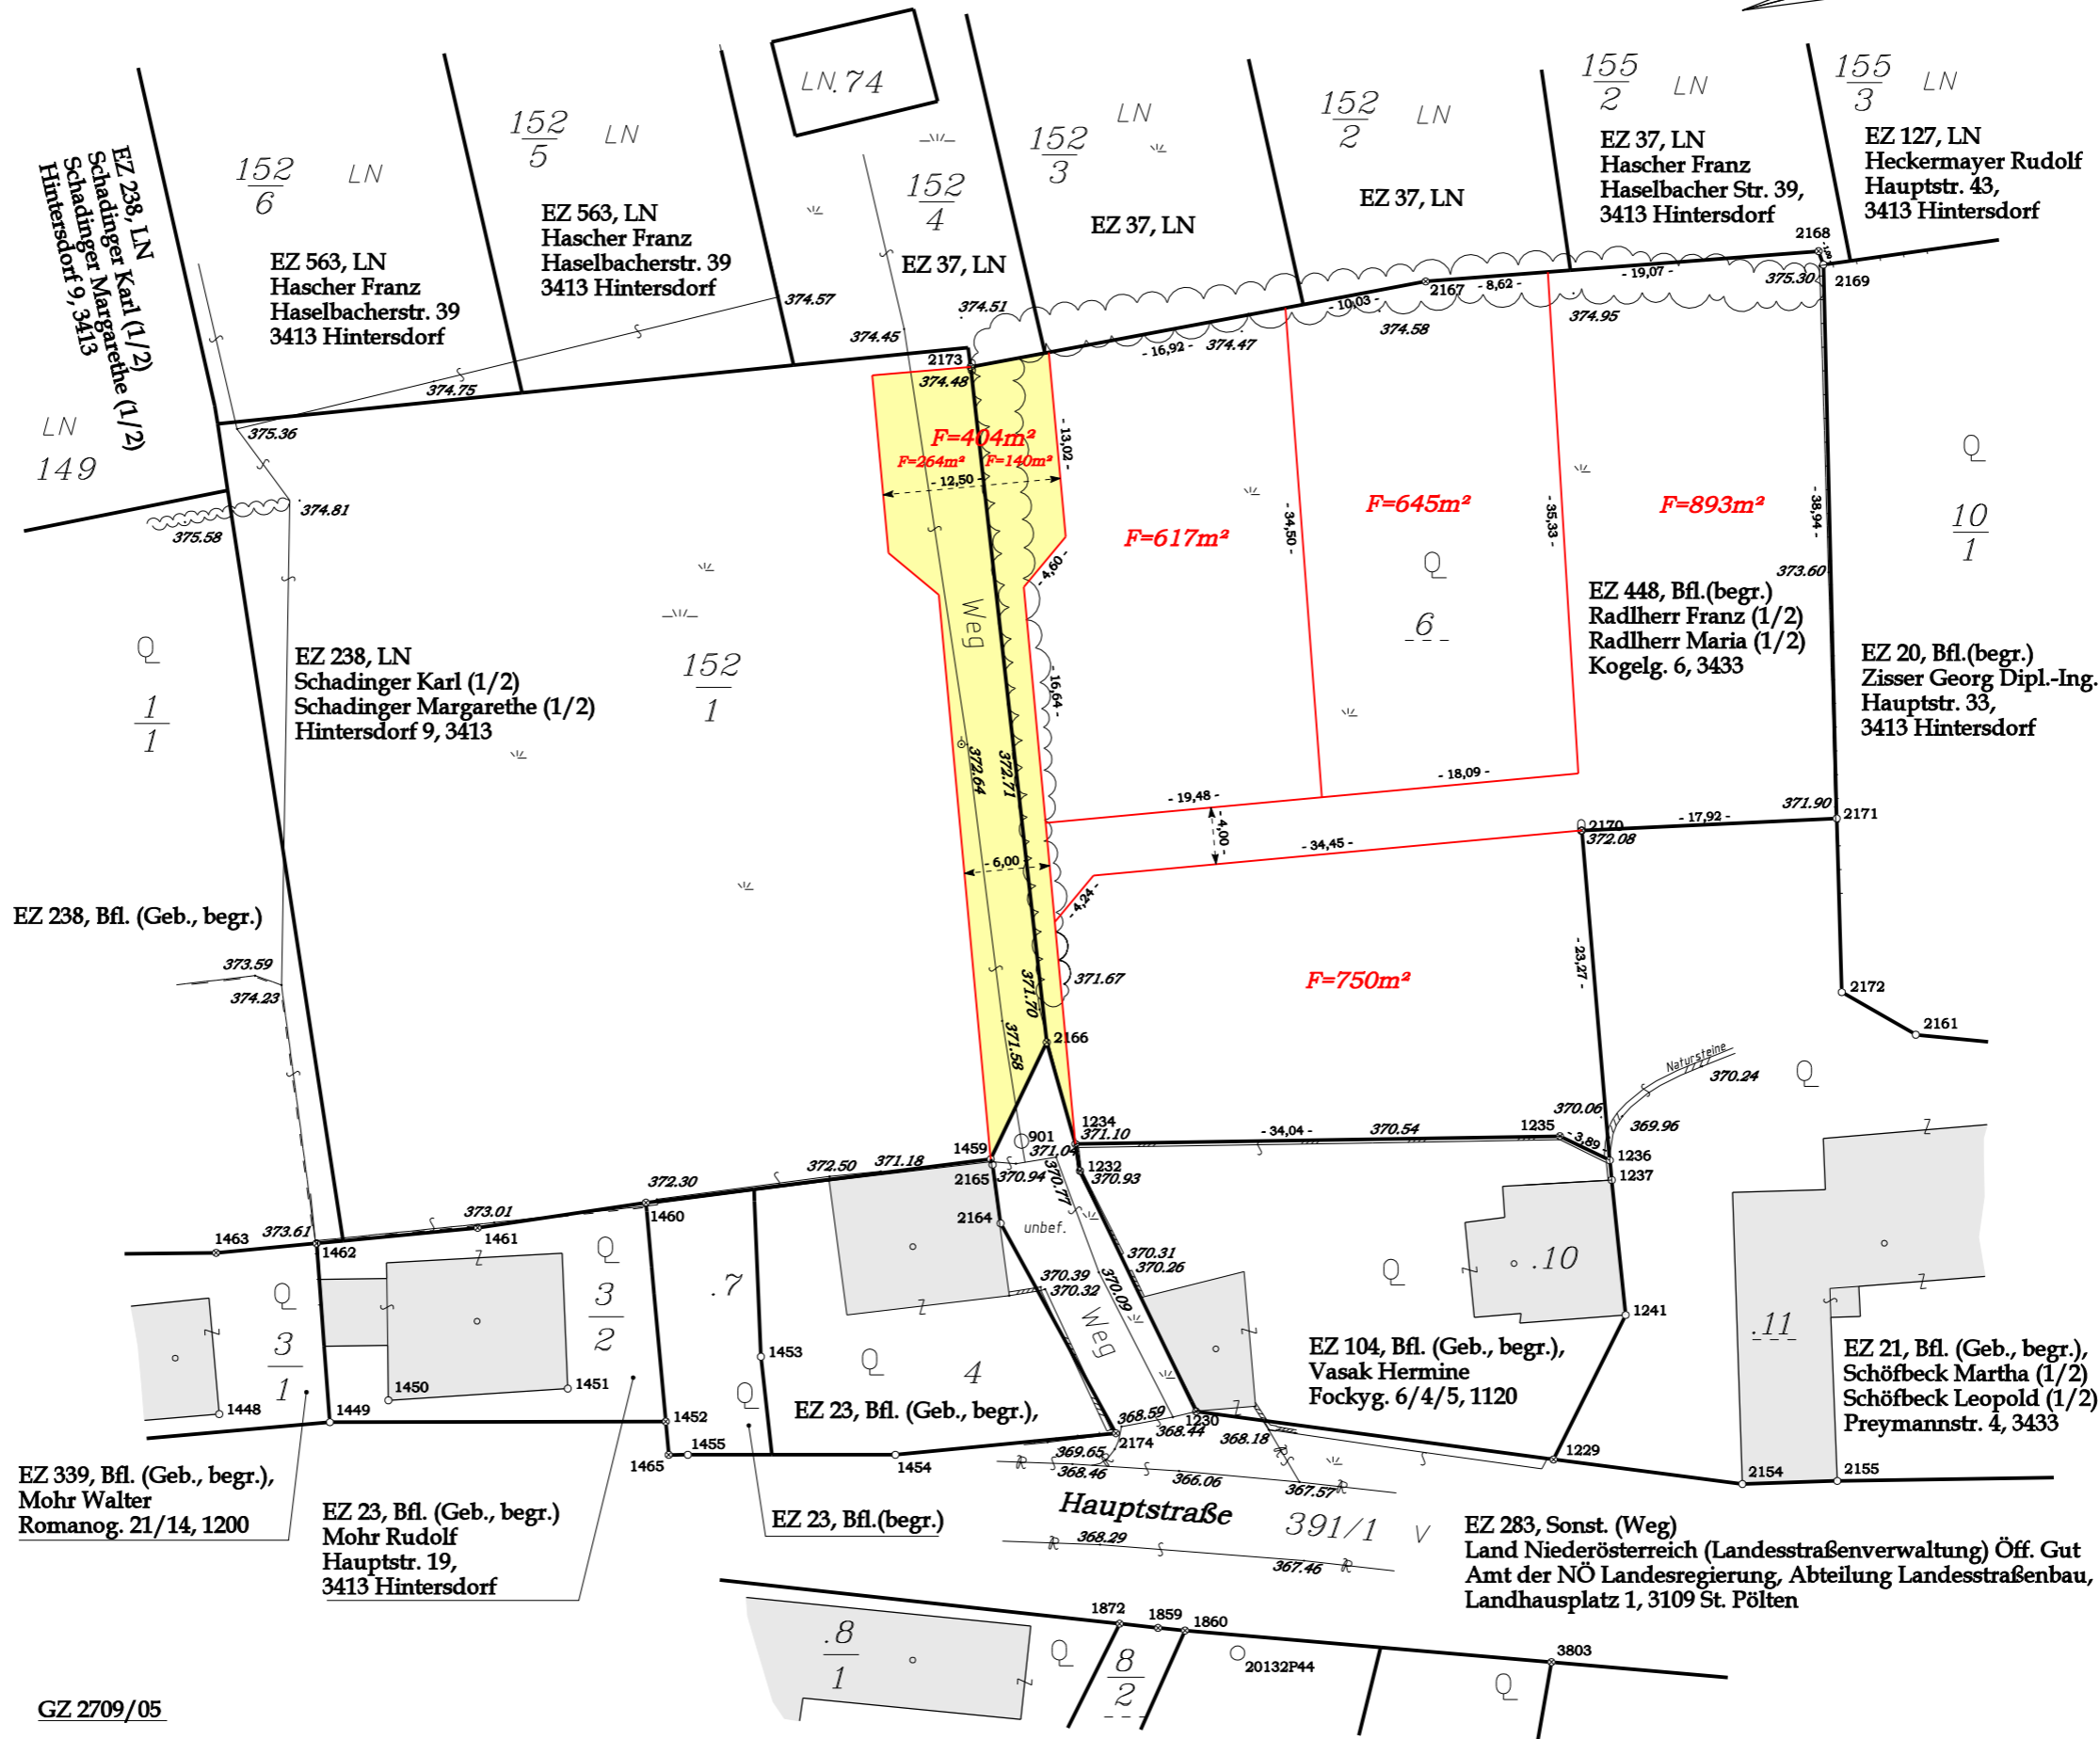

GZ 2709/05



Dipl. Ing. Karl Pauler
 staatlich befugter und beideter
 Ingenieurkonsulent für Vermessungswesen
 3430 Tulln, Bahnhofstraße 9, 02272/64618

16.08.2005

EZ 283, Sonst. (Weg)
 Land Niederösterreich (Landesstraßenverwaltung) Öff. Gut
 Amt der NÖ Landesregierung, Abteilung Landesstraßenbau,
 Landhausplatz 1, 3109 St. Pölten