


TEILUNGSENTWURF 1

1:1000

EZ 835, Bfl. (Geb.), Wald, Sonst. (Bundesstr S,B)
 Republik Österreich (Bundesstraßenverwaltung) Öff. Gut
 Amt der NÖ Landesregierung, Abteilung Bundesstraßenbau,
 Landhauspl.1, St. Pölten 3109

EZ 392, Bfl. (Geb.), LN, Wald
 Land Niederösterreich
 Amt der NÖ Landesregierung, Abteilung Sanitätsrecht und
 Krankenanstalten, Landhauspl. 1, St. Pölten 3109

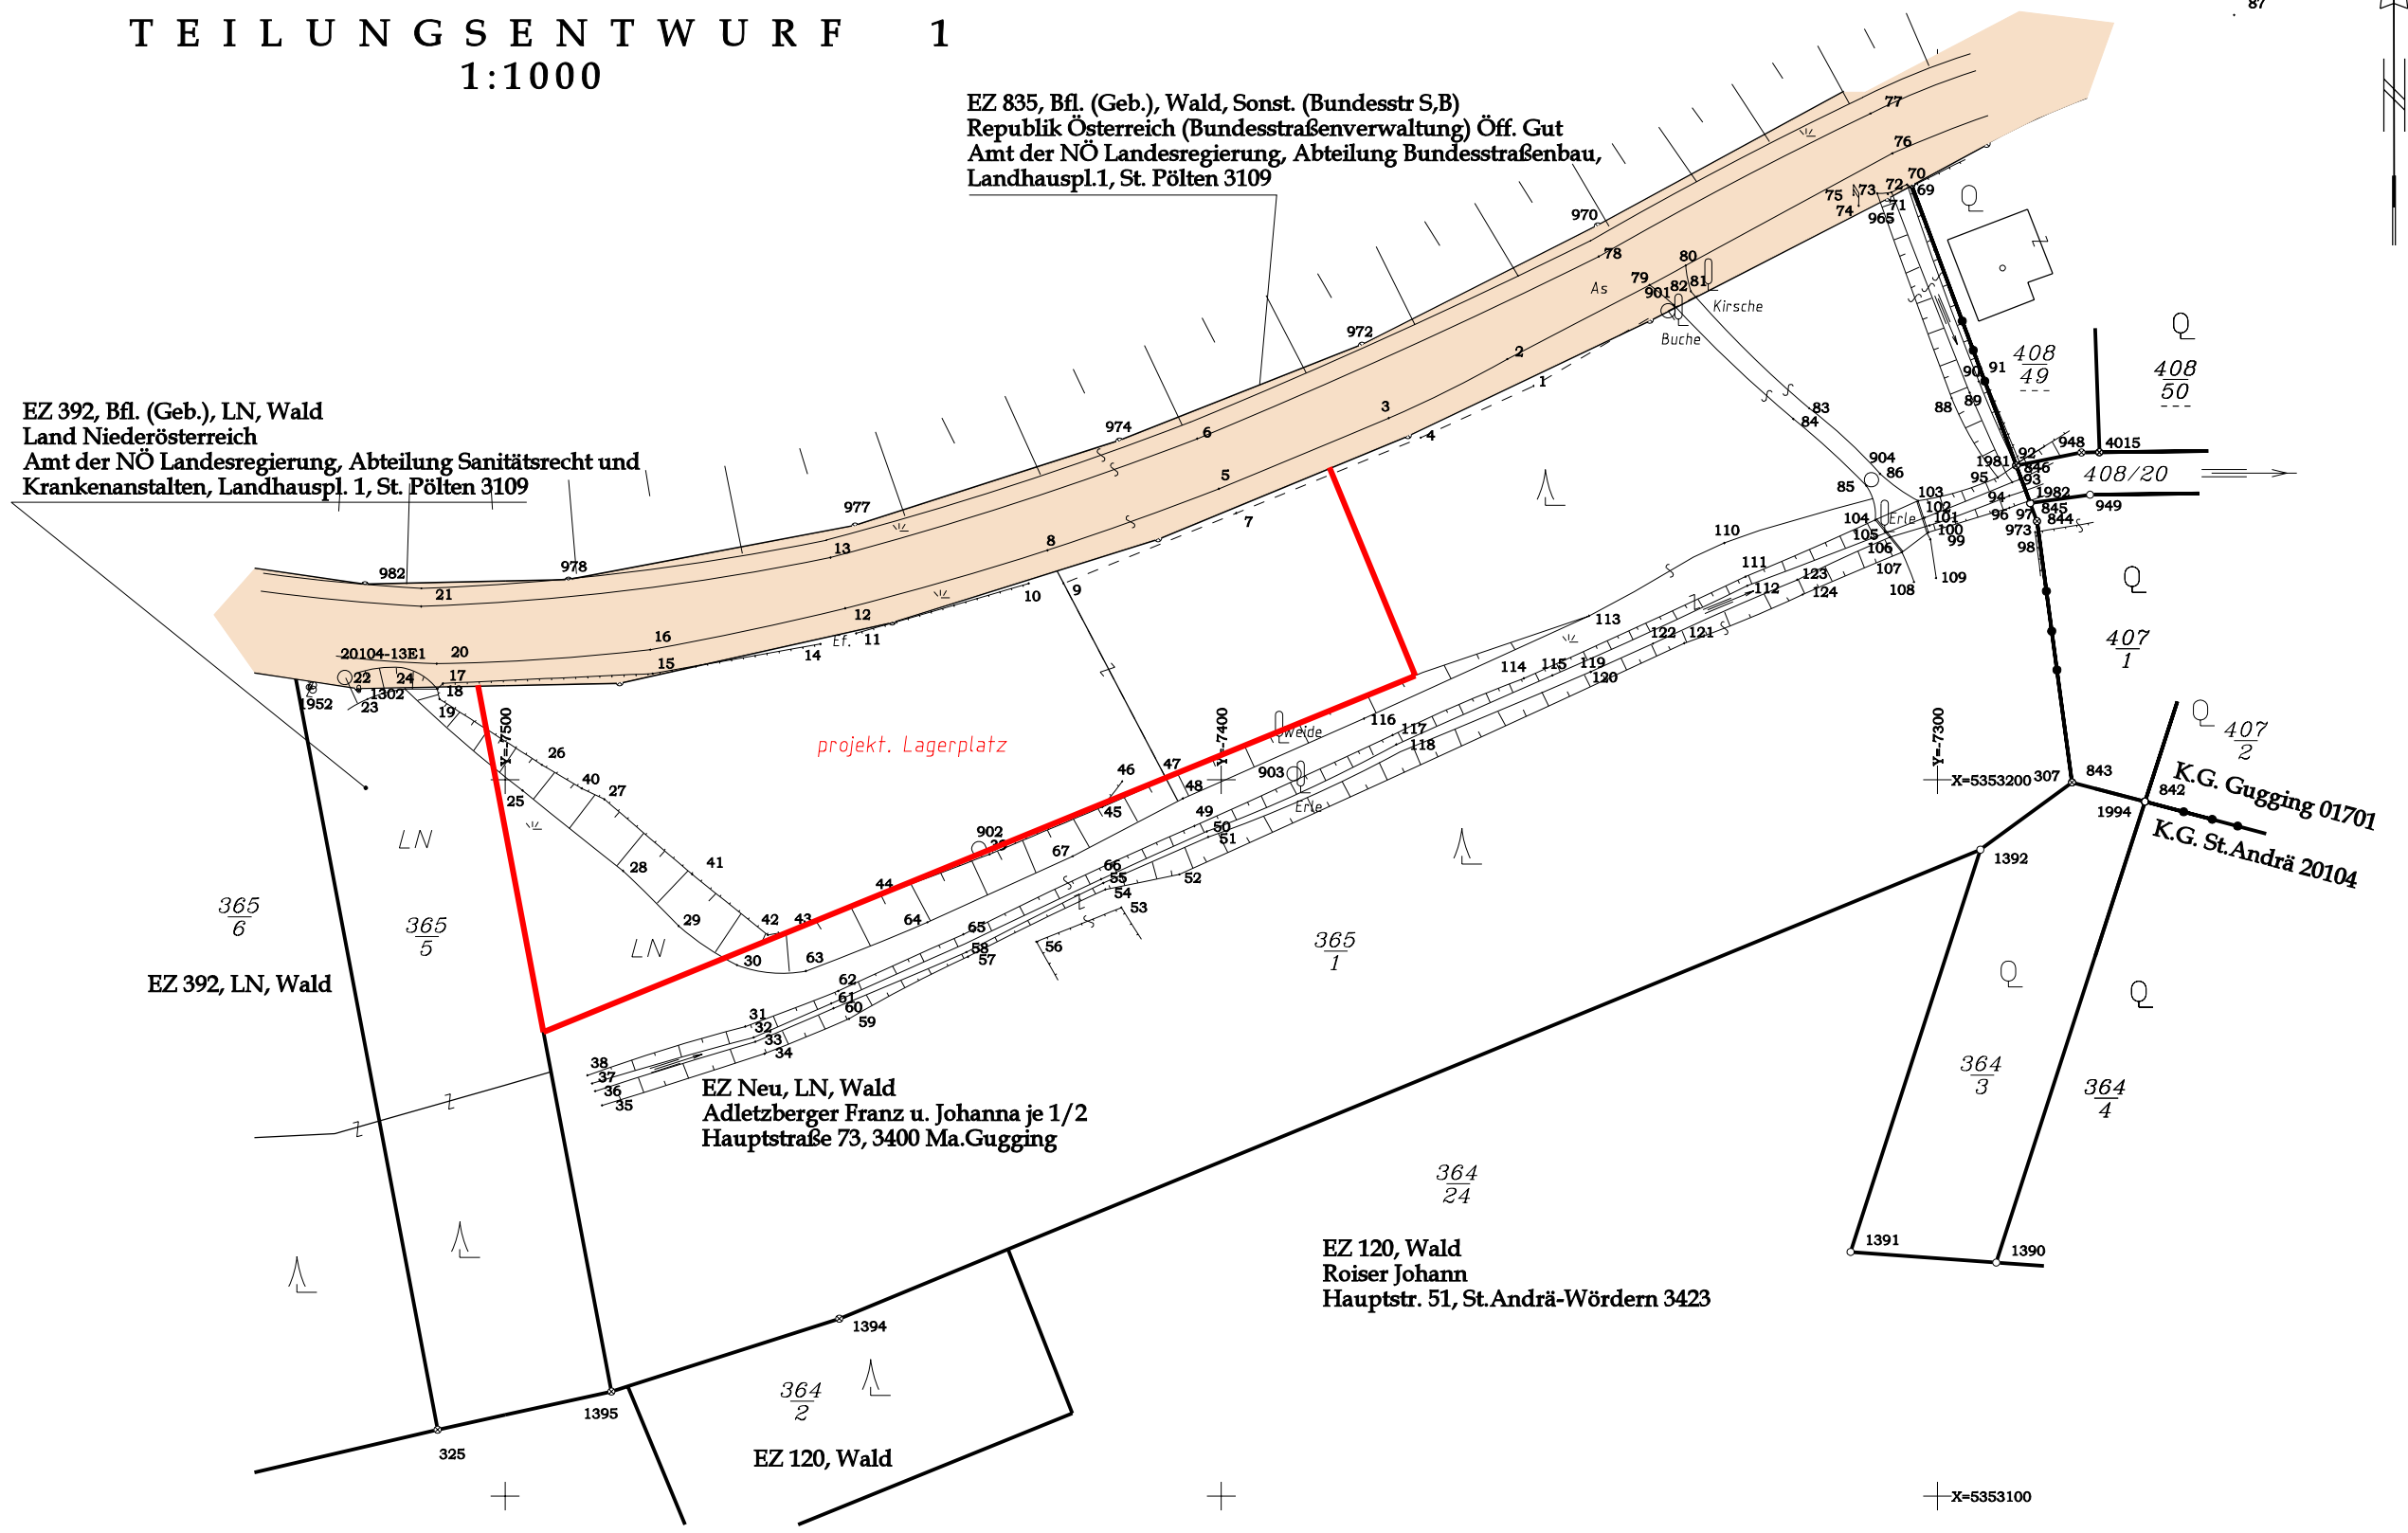

GZ. 2770/05



Dipl. Ing. Karl Pauler
 staatlich befugter und beedeter
 Ingenieurkonsulent für Vermessungswesen
 3430 Tulln, Bahnhofstraße 9, 02272/64618

Tulln, am 08.03.2006