


TEILUNGSENTWURF - A ~~1:500~~  
Erweiterung Badegebiet Altenberg

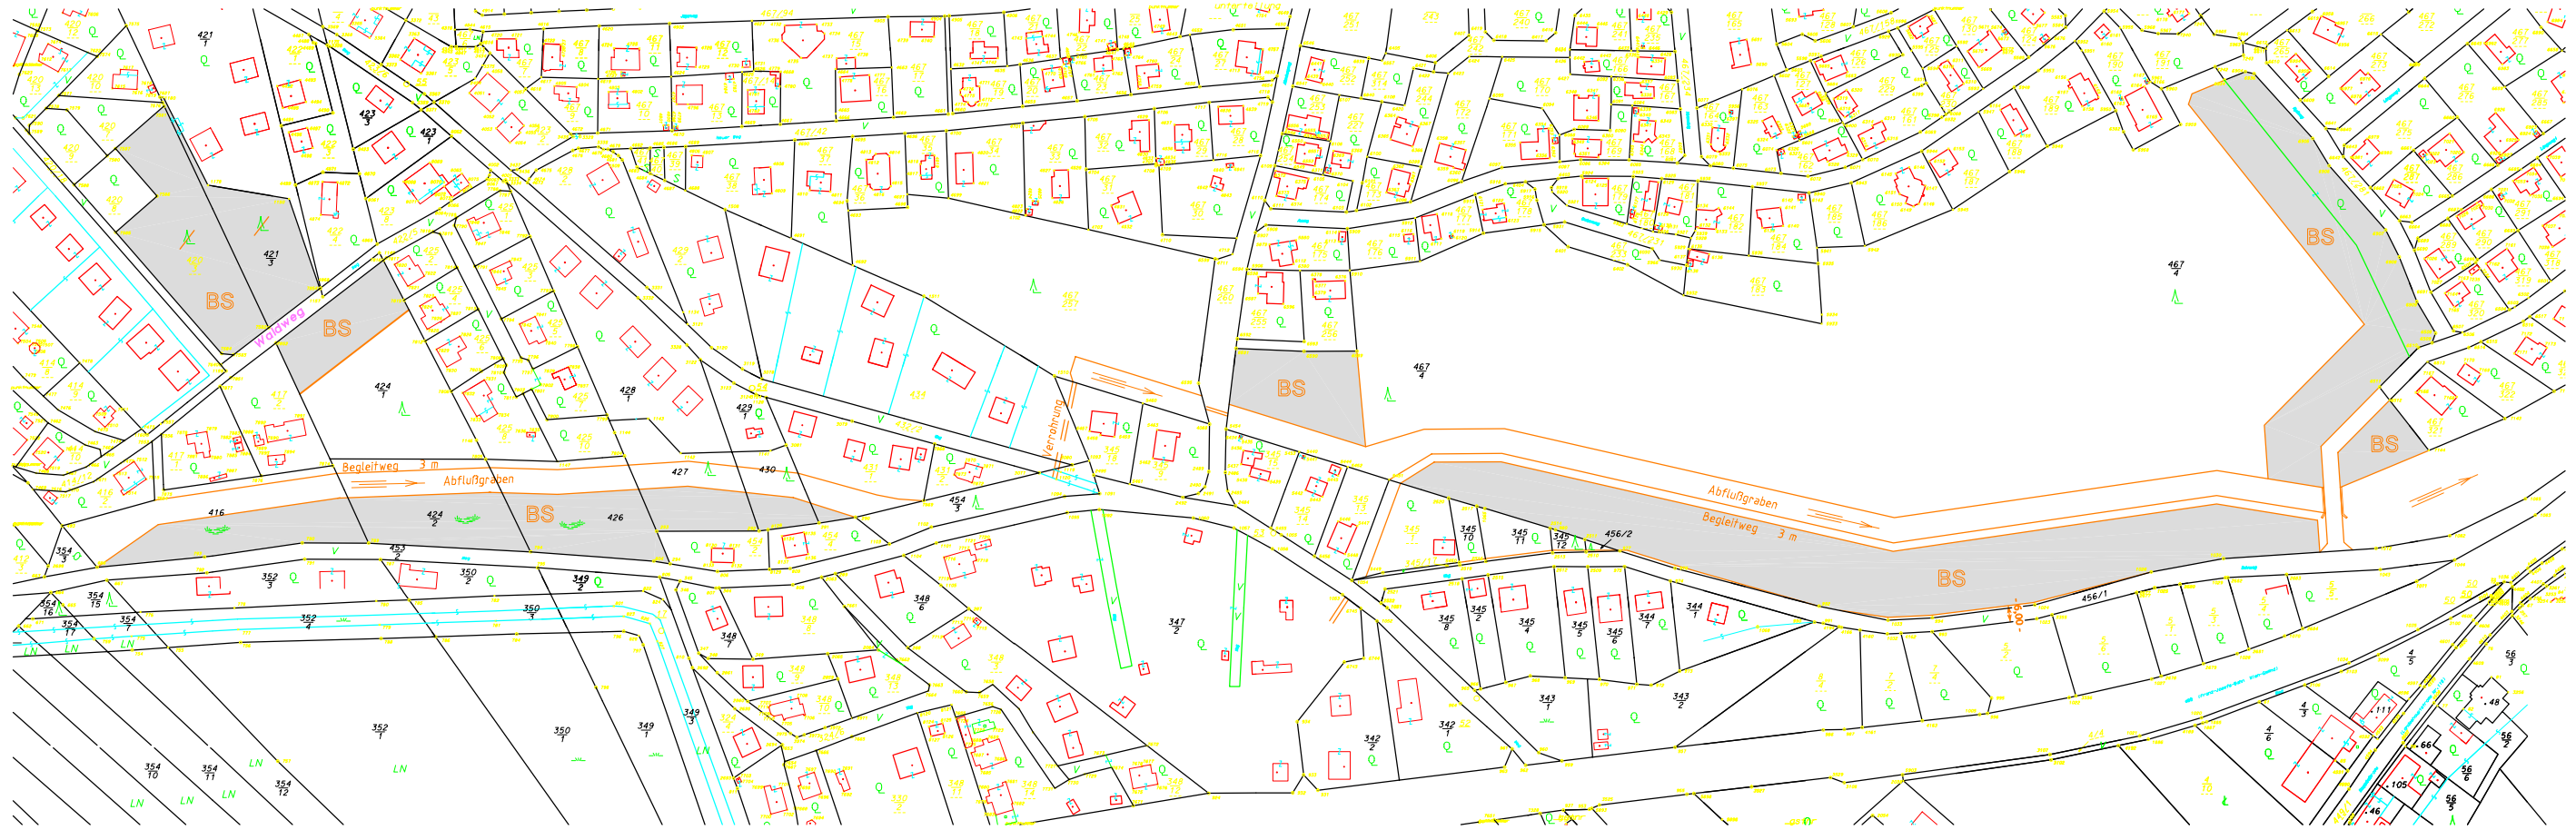

GZ 2764/05/1



Dipl. Ing. Karl Pauler  
staatlich befugter und besideter  
Ingenieurkonsulent für Vermessungswesen  
3430 Tulln, Bahnhofstraße 9, 02272/64618

Tulln, am 15.05.2006