


MARKTGEMEINDE ST. ANDRÄ-WÖRDERN

30. ÄNDERUNG FLÄCHENWIDMUNGSPLAN

Aufschließungszonen

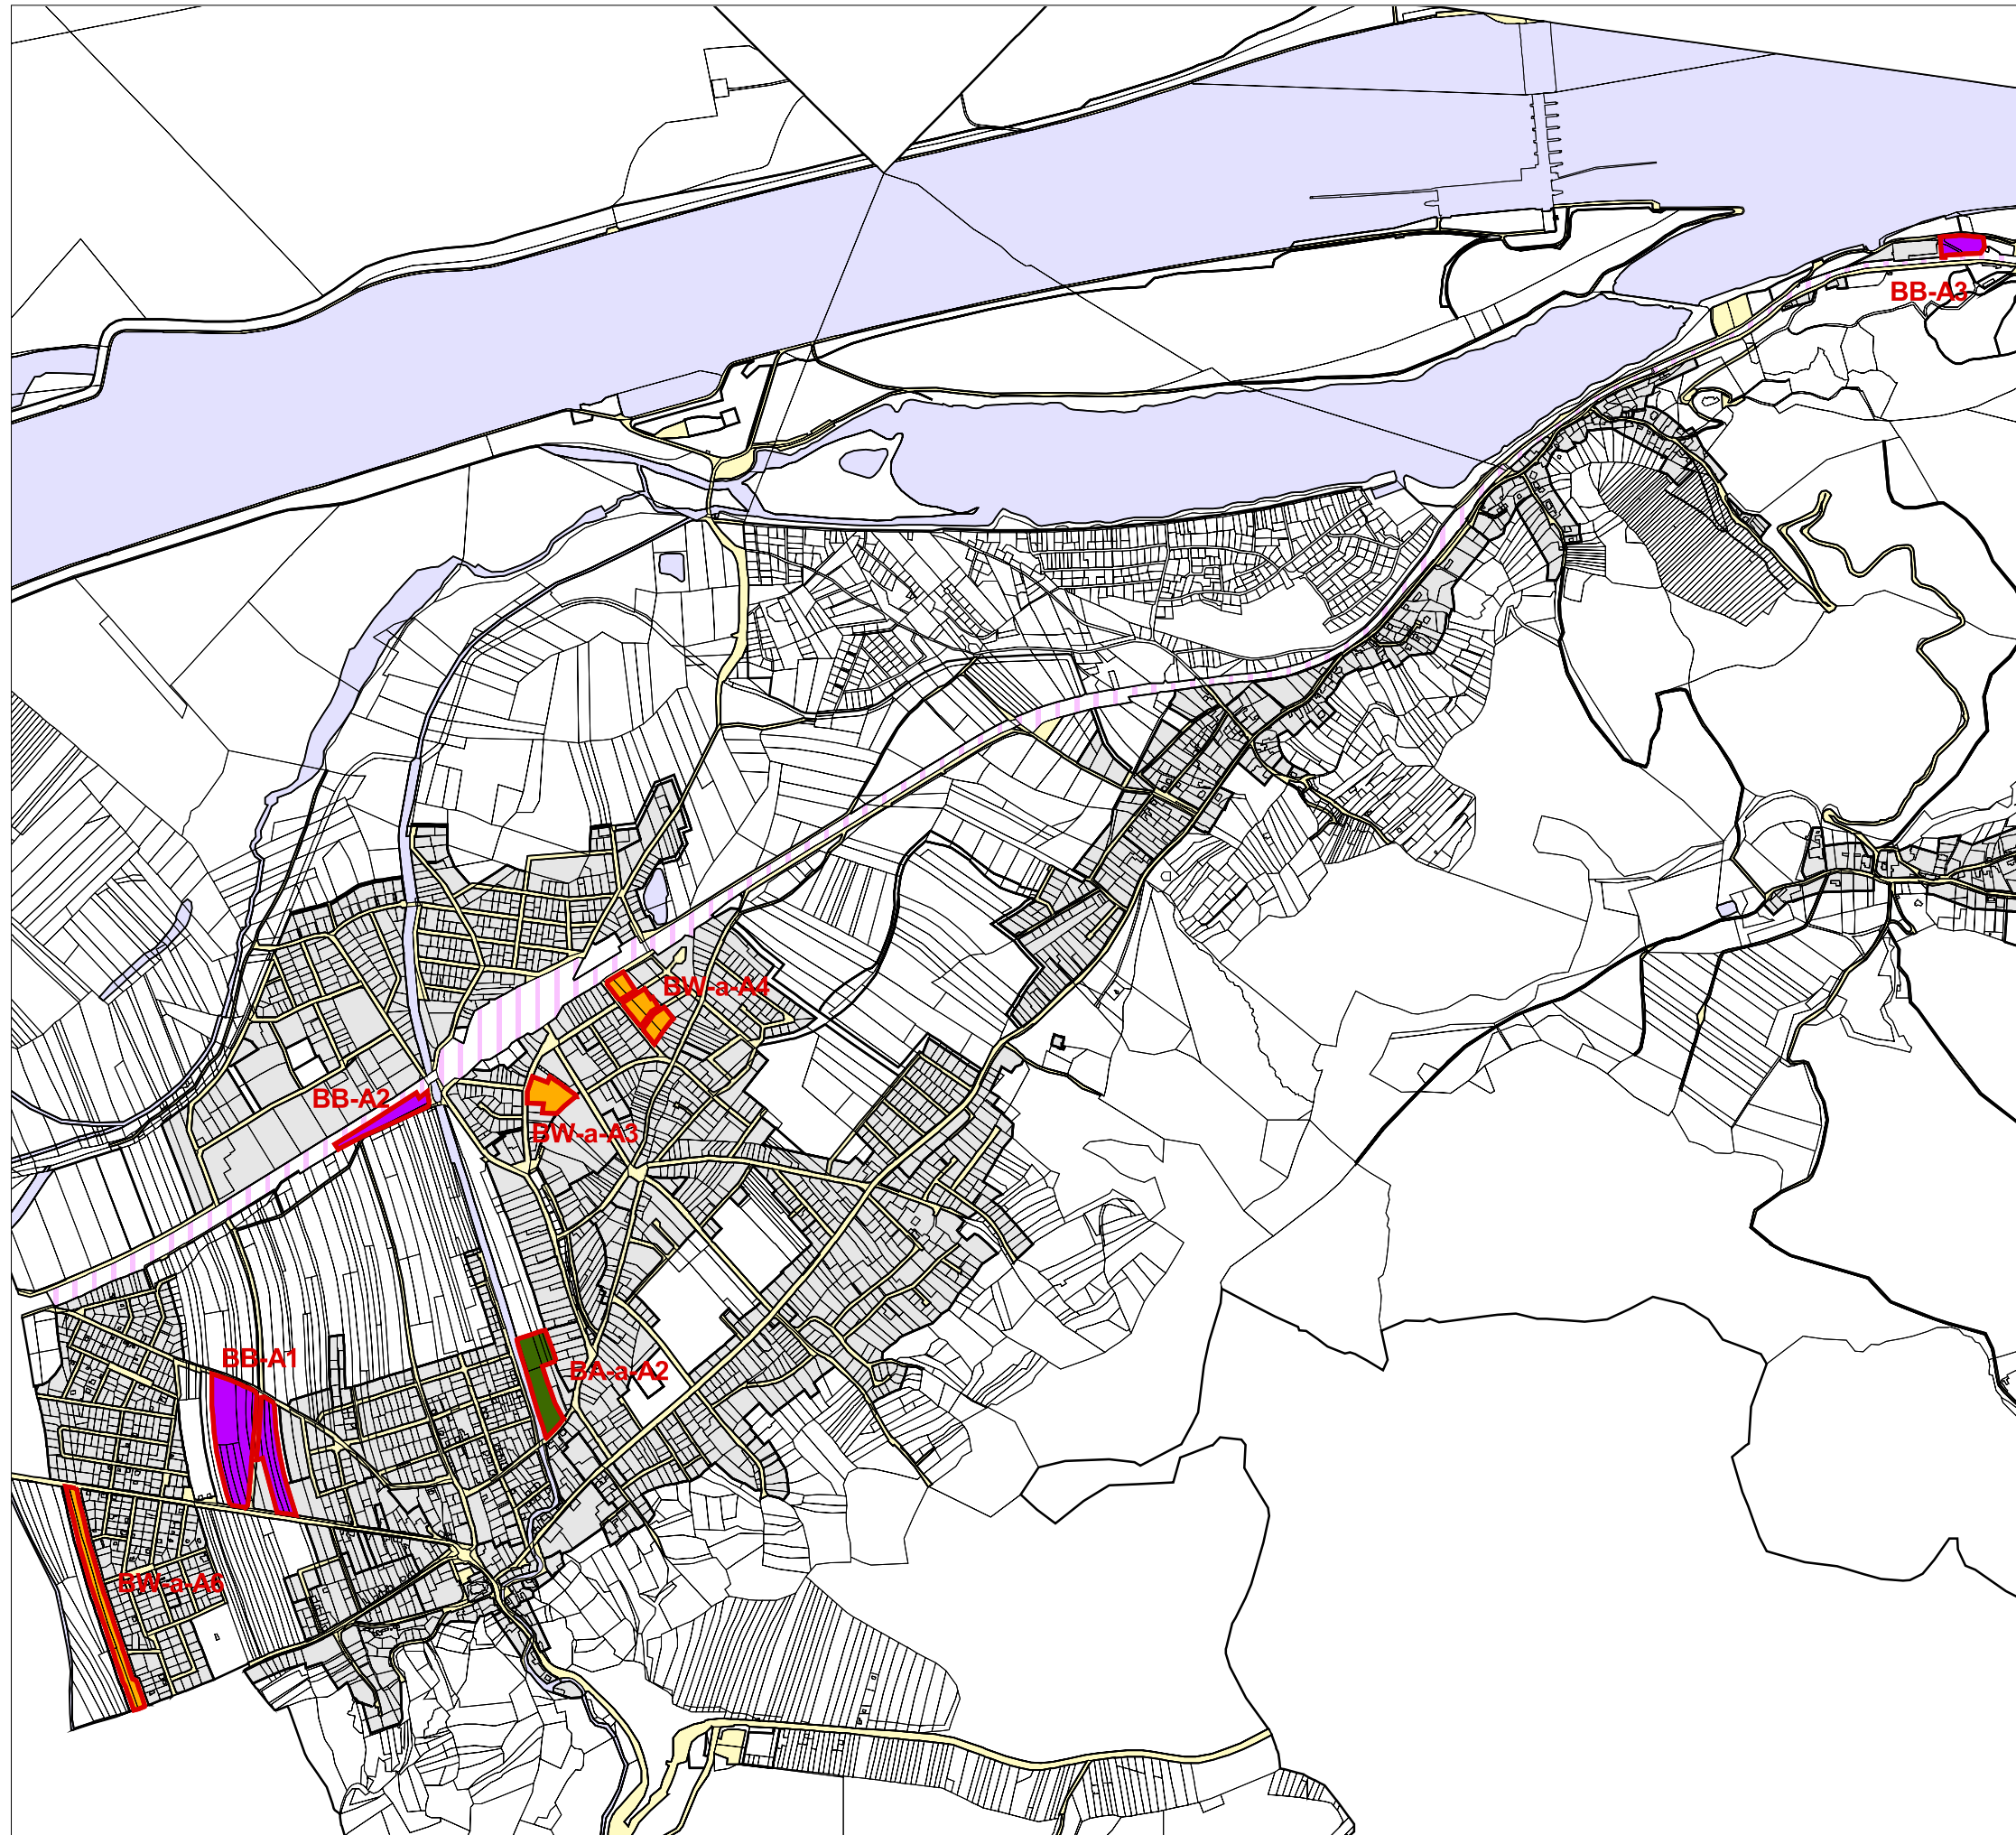

Aufschließungszonen

- Bauland Wohngebiet Aufschließungszone
- Bauland Agrargebiet Aufschließungszone
- Bauland Betriebsgebiet Aufschließungszone

Flächenwidmung

- Widmungsgrenzen
- Bauland
- Verkehrsflächen
- Bahn
- Gewässer

- Grundstücksgrenzen

Quelle: Eigene Erhebungen
Kartengrundlage: FWP, DKM 2005

0 200 400 600 800 Meter



Bearbeitung: DI G. Seebacher
GZ: 0640/F30/06 Stand: August 2006

BÜRO DR. PAULA