


TEILUNGSENTWURF 2

1:1000

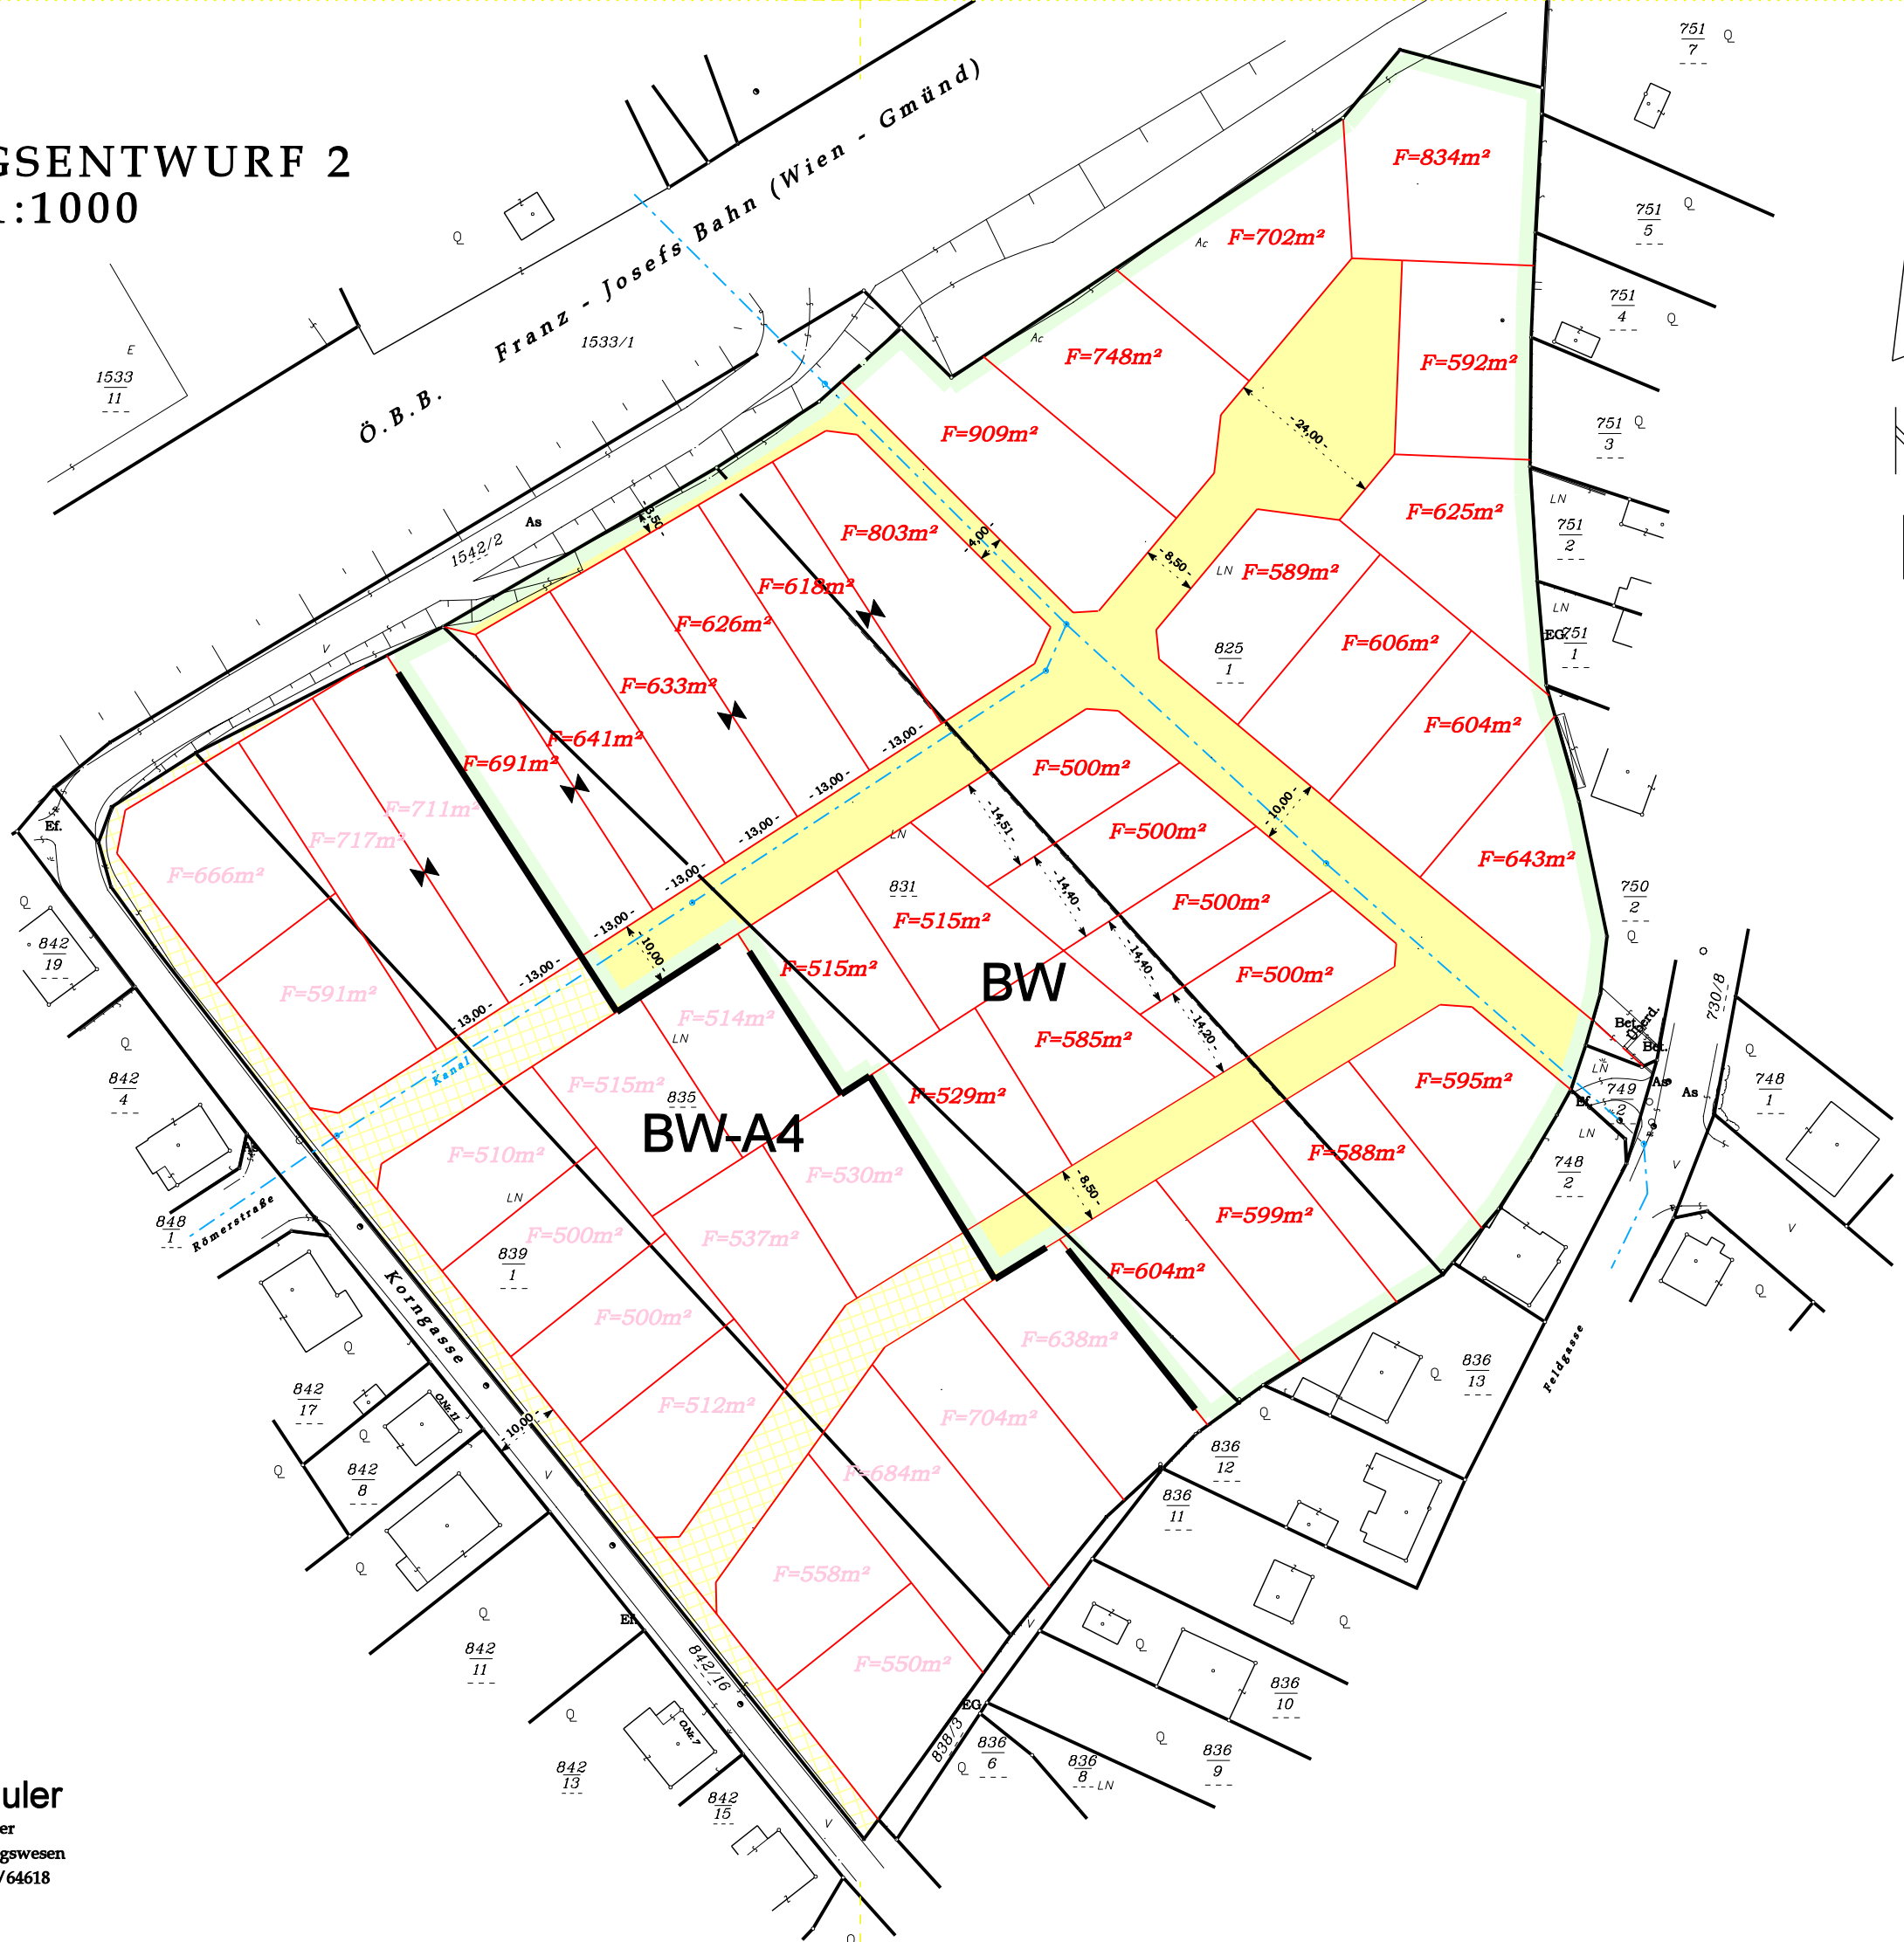

 proj. Aufschließung

GZ 1788/96



Dipl. Ing. Karl Pauler

staatlich befugter und beeideter
Ingenieurkonsulent für Vermessungswesen
3430 Tulln, Bahnhofstraße 9, 02272/64618

Tulln, am 14.09.2004