


Land: Niederösterreich  
 Ger.Bez.: Tulln  
 Kat.Gem.: Hintersdorf 20132

380

375

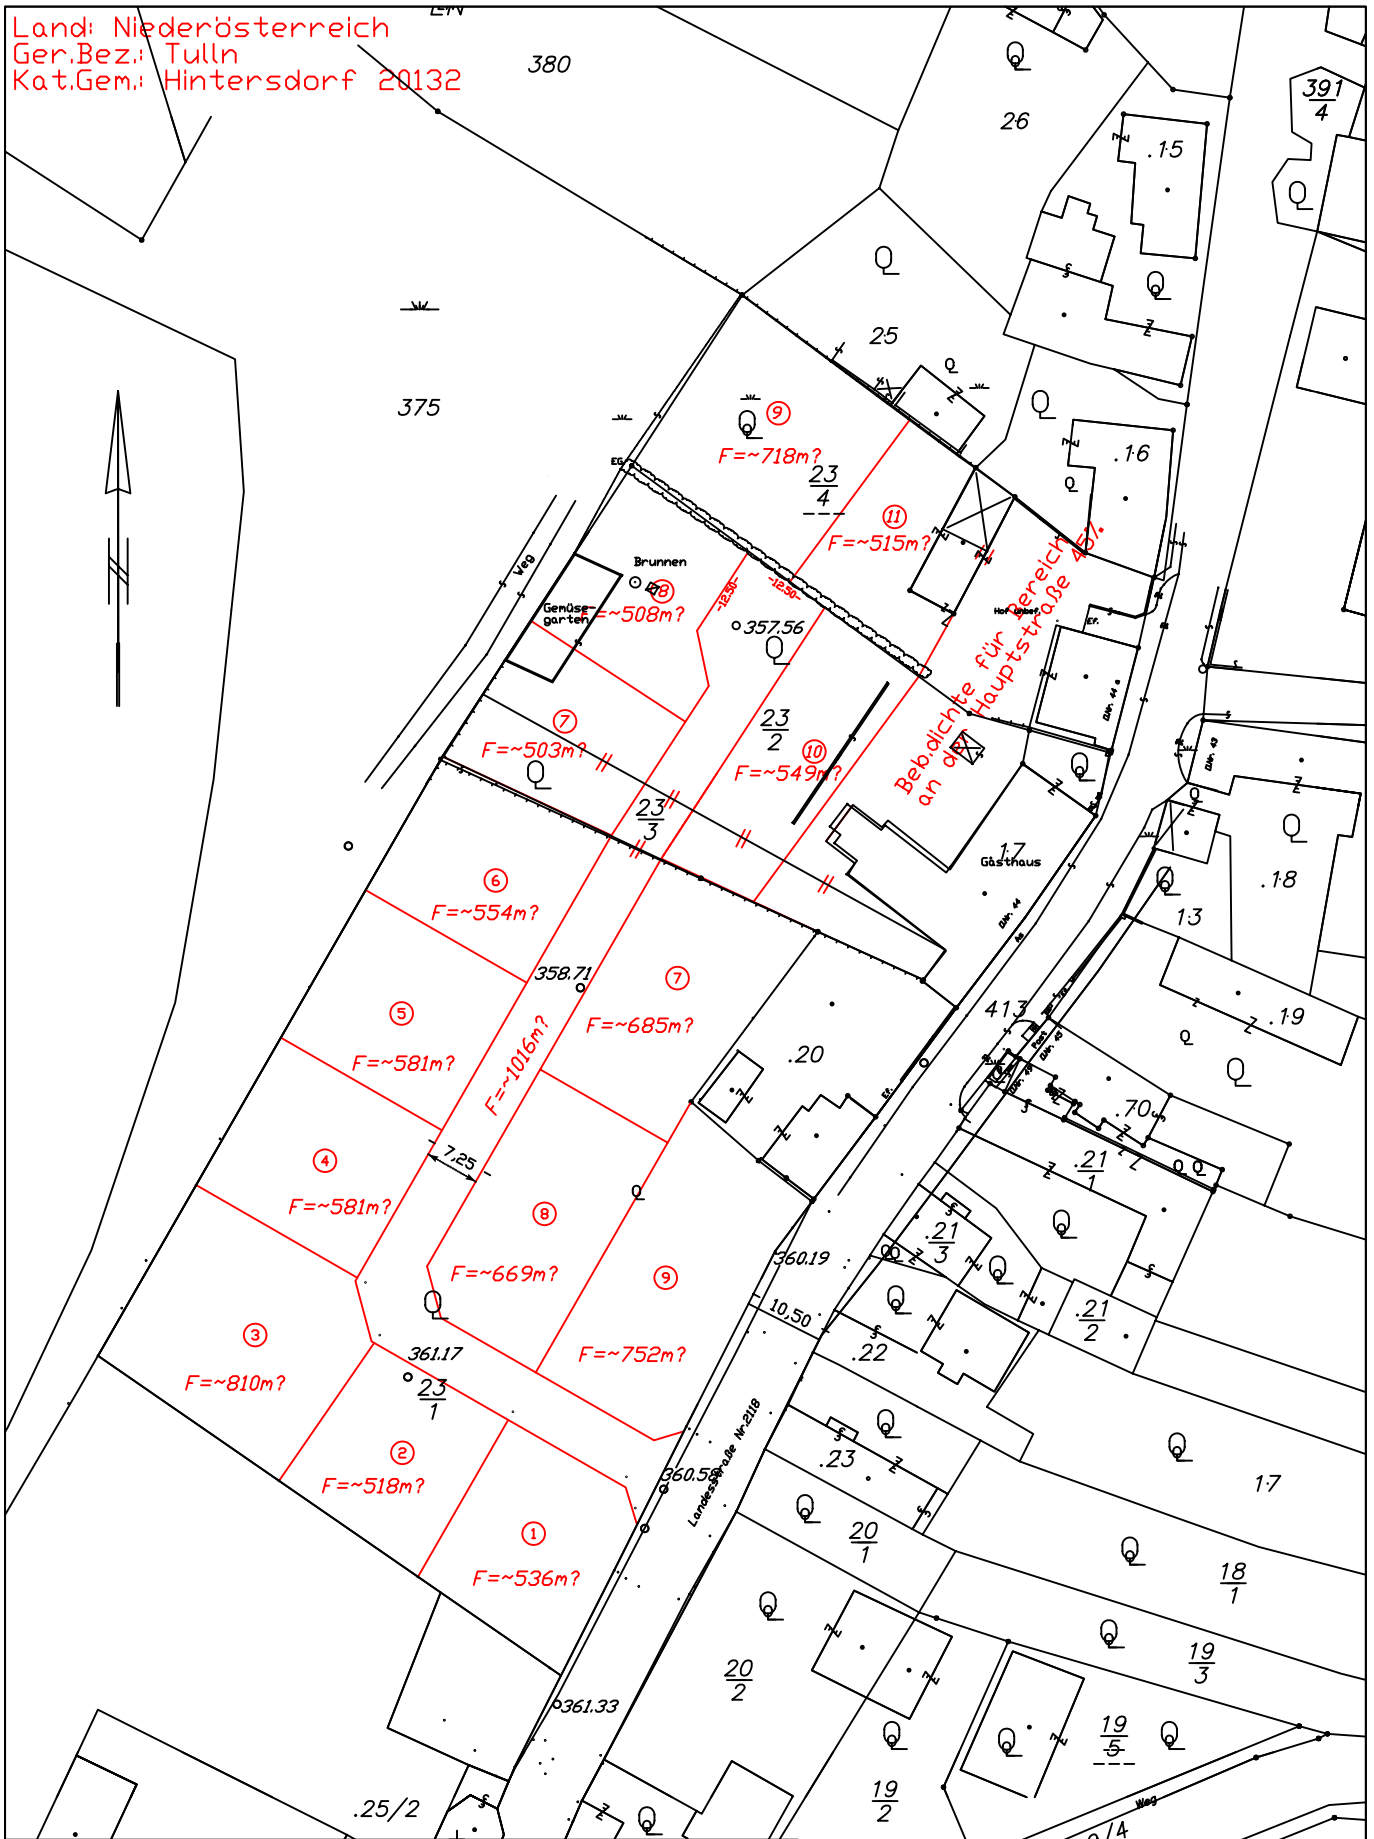

Teilungsentwurf 1:1000

GZ. 2467, 24.02.2004



Dipl. Ing. Karl Pauler

staatlich befugter und beideter Ingenieurkonsultent für Vermessungswesen  
 3430 Tulln, Bahnhofstraße 9, Tel: 02272/64618, Fax: DW36  
 eMail: pauler.vermessung@aon.at

Höhenangabe in m ü.A.  
 Höhenanschluß: TP 602-40  
 St.Obfl.mit H = 363,24 m ü.A.