



ST. ANDRÄ-WÖRDERN
FLÄCHENWIDMUNGSPLAN

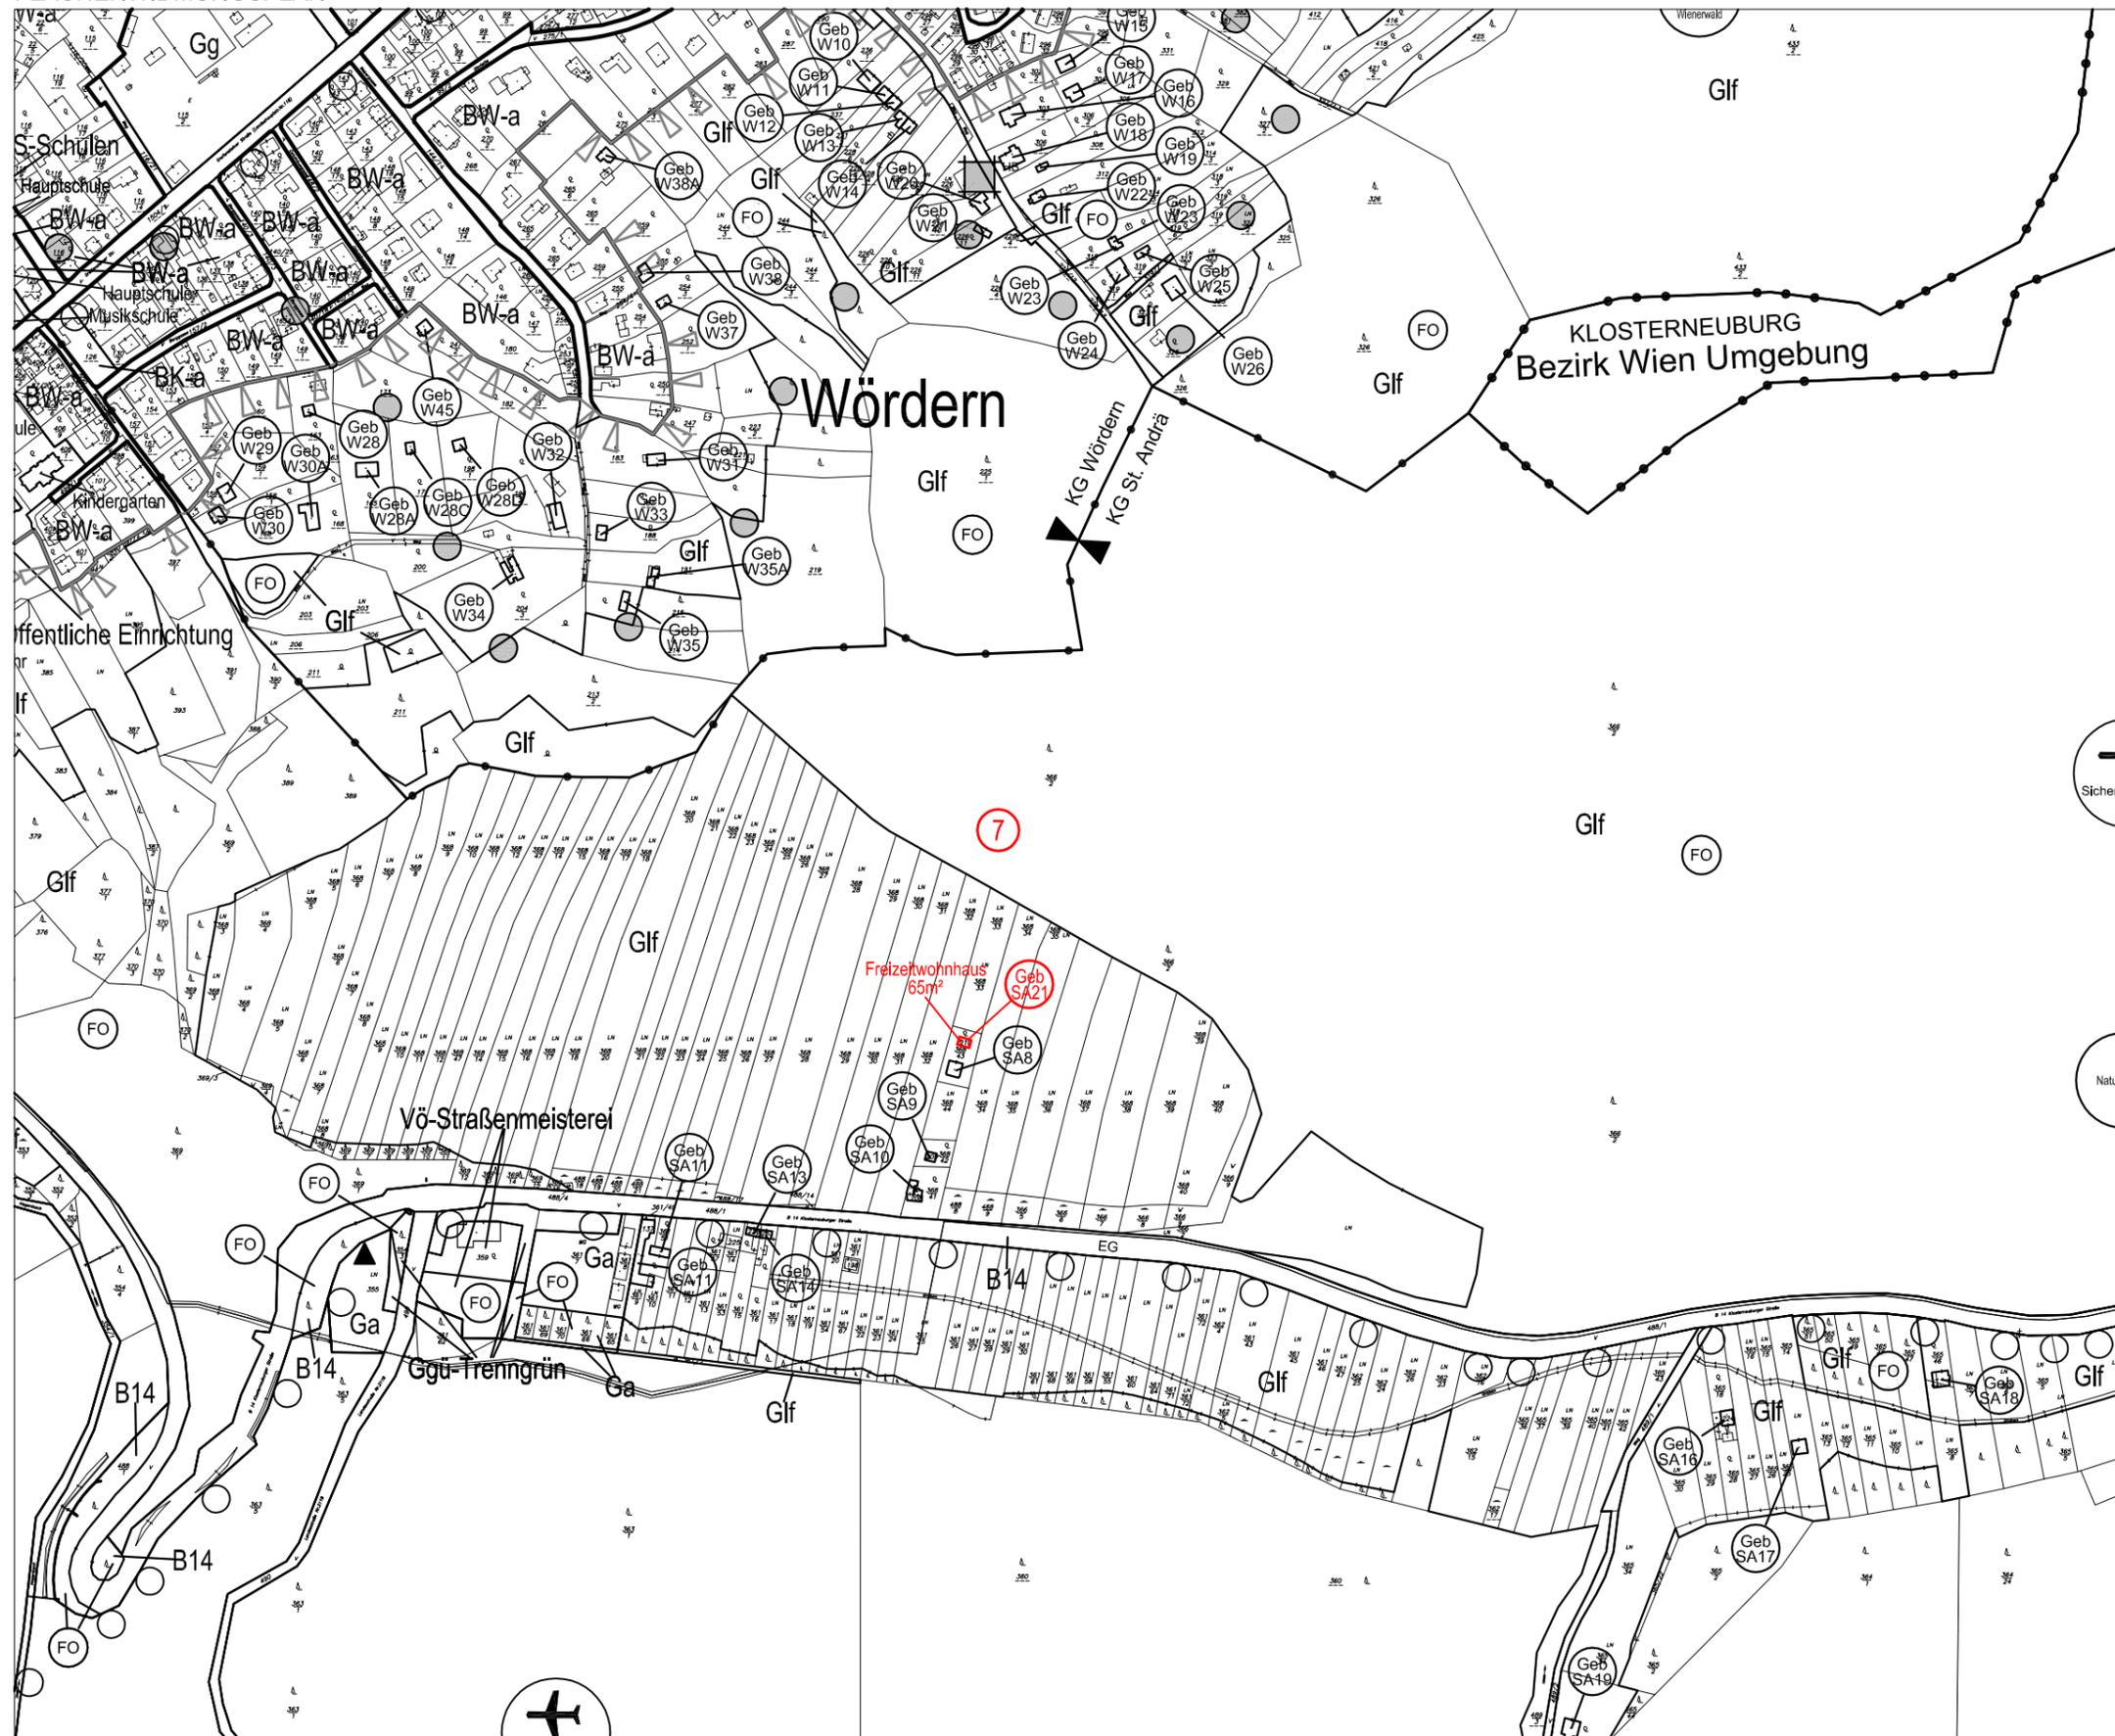

MARKTGEMEINDE ST. ANDRÄ-WÖRDERN

ÖRTLICHES RAUMORDNUNGSPROGRAMM FLÄCHENWIDMUNGSPLAN

42. ÄNDERUNG - ENTWURF

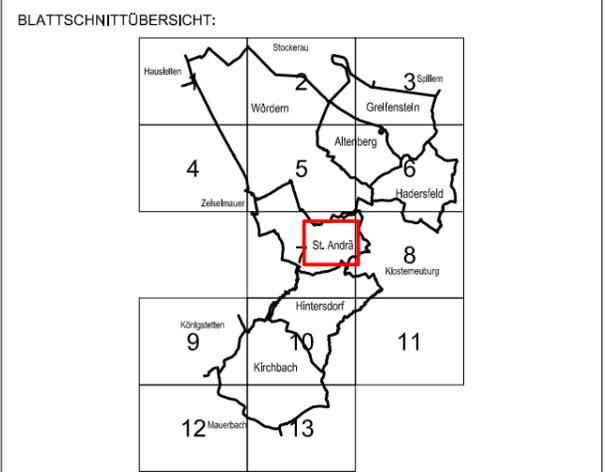

MASSTAB: 1 : 5.000	PLANBLATT: Ausschnitt
STAND: 09. September 2014	GZ: G14109 / F42 / 14

BÜRO DR. PAULA
Raumplanung, Raumordnung und
Landschaftsplanung ZT-GmbH
A - 1030 Wien, Engelsbergg. 44. OG T 01-718 48 68 F 20
dr.paula@gpf.at www.gruppeplanung.at www.paula.at

ÖFFENTLICHE AUFLAGE VON - BIS	ERLASSEN DURCH VERORDNUNG DES GEMEINDERATES
-------------------------------	---

GENEHMIGT DURCH DAS AMT DER NÖ LANDESREGIERUNG	KUNDGEMACHT VON - BIS
--	-----------------------

BEARBEITUNG:
DI Gabriela Seebacher

TECHNISCHE BEARBEITUNG:
Ing. H. Kopitz

PLANGRUNDLAGE:
Erstellung auf: Digitale Katastralmappe 2003, BEV (Datenlieferung: Juni 2003)
teilweise Aktualisierung auf: Digitale Katastralmappe 2005, BEV (Datenlieferung: Juni 2005)
Darstellung auf: Digitale Katastralmappe 2005, BEV (Datenlieferung: Juni 2005)

