


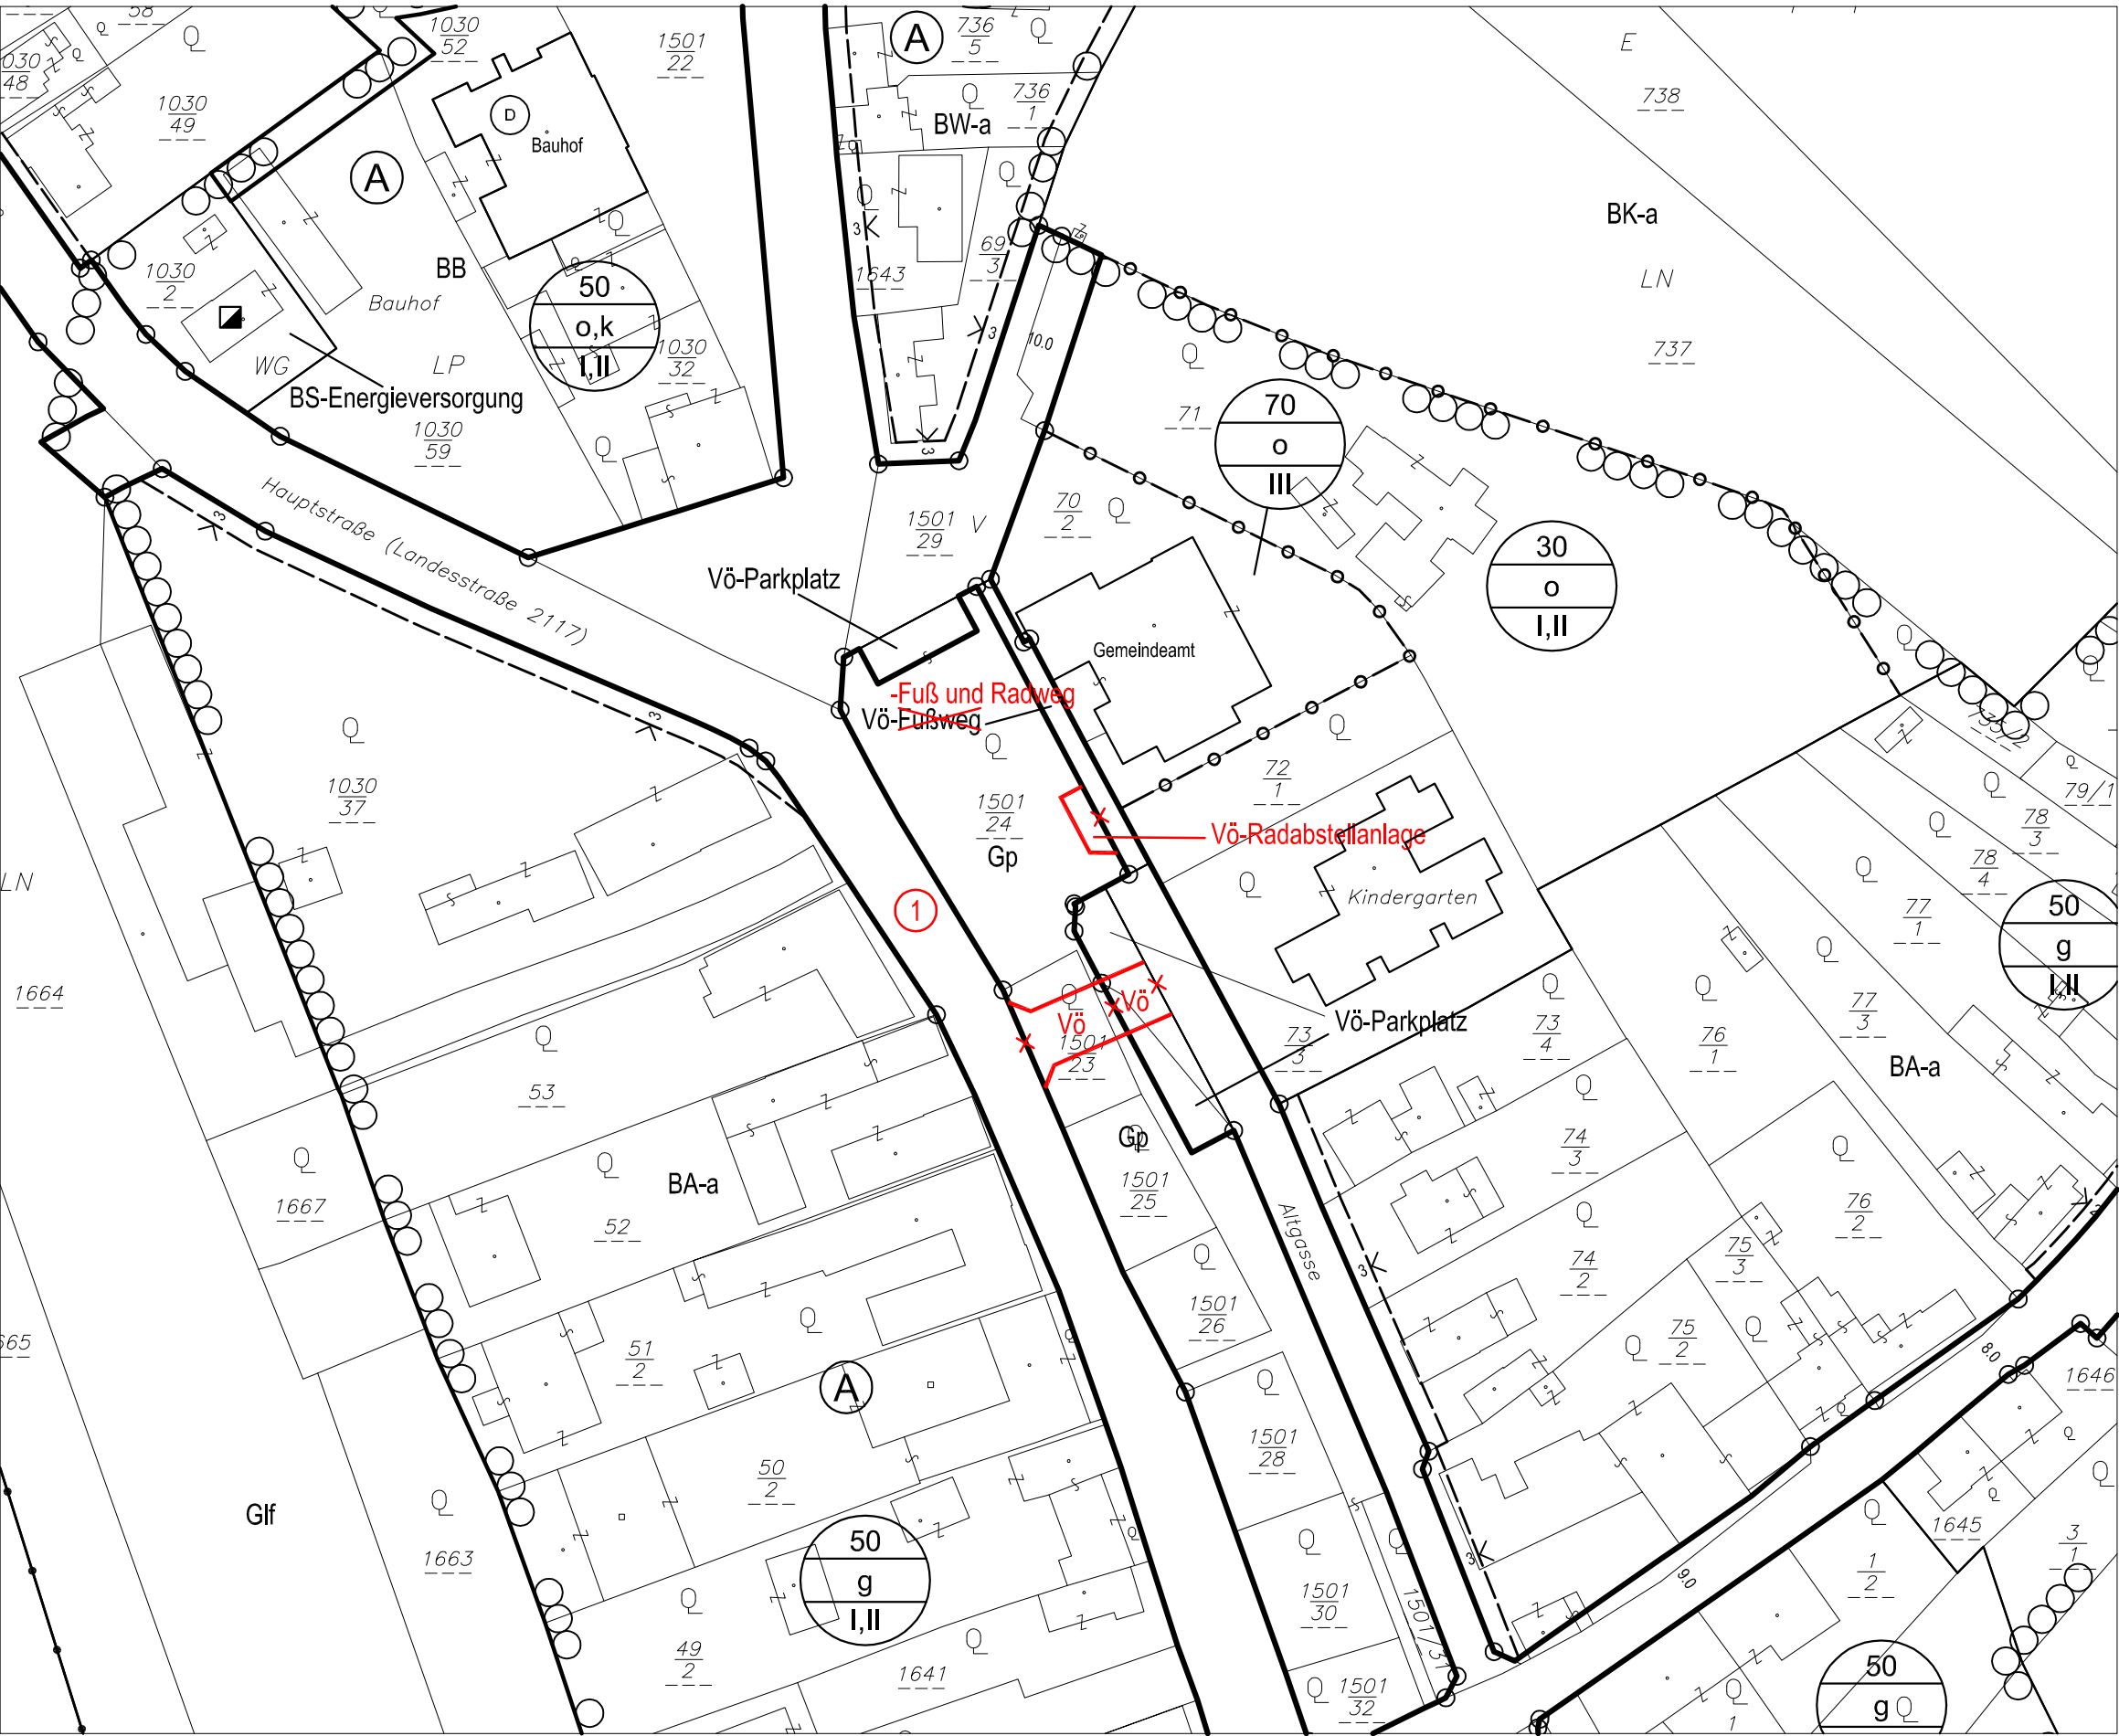


MARKTGEMEINDE ST. ANDRÄ-WÖRDERN

BEBAUUNGSPLAN

48. ÄNDERUNG - ENTWURF

BLATTSCHNITTÜBERSICHT:

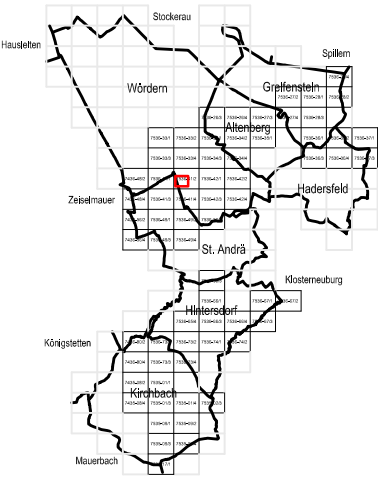

MASSTAB: 1 : 1.000

PLANBLATT: Ausschnitt

STAND: 04. April 2017

GZ: G17060 / B48 / 17



BÜRO DR. PAULA
Raumplanung, Raumordnung und
Landschaftsplanung ZT-GmbH
A - 1030 Wien, Engelsbergg. 4/4. OG T 01-718 48 68 F/20
dr.paula@gpf.at www.gruppeplanung.at www.paula.at

ÖFFENTLICHE AUFLAGE VON - BIS

ERLASSEN DURCH VERORDNUNG DES
GEMEINDERATES

KUNDGEMACHT VON - BIS

VERORDNUNGSPRÜFUNG DURCH
DAS AMT DER NÖ LANDESREGIERUNG

BEARBEITUNG:
DI Gabriela Seebacher

TECHNISCHE BEARBEITUNG:
Ing. H. Koptz

PLANGRUNDLAGE:

Erstellung auf: Digitale Katastralmappe 2003, BEV (Datenlieferung: Juni 2003)
teilweise Aktualisierung auf: Digitale Katastralmappe 2005, BEV (Datenlieferung: Juni 2005)
Darstellung auf: Digitale Katastralmappe 2005, BEV (Datenlieferung: Juni 2005)

Legende siehe Planblatt 0

100 m²

