


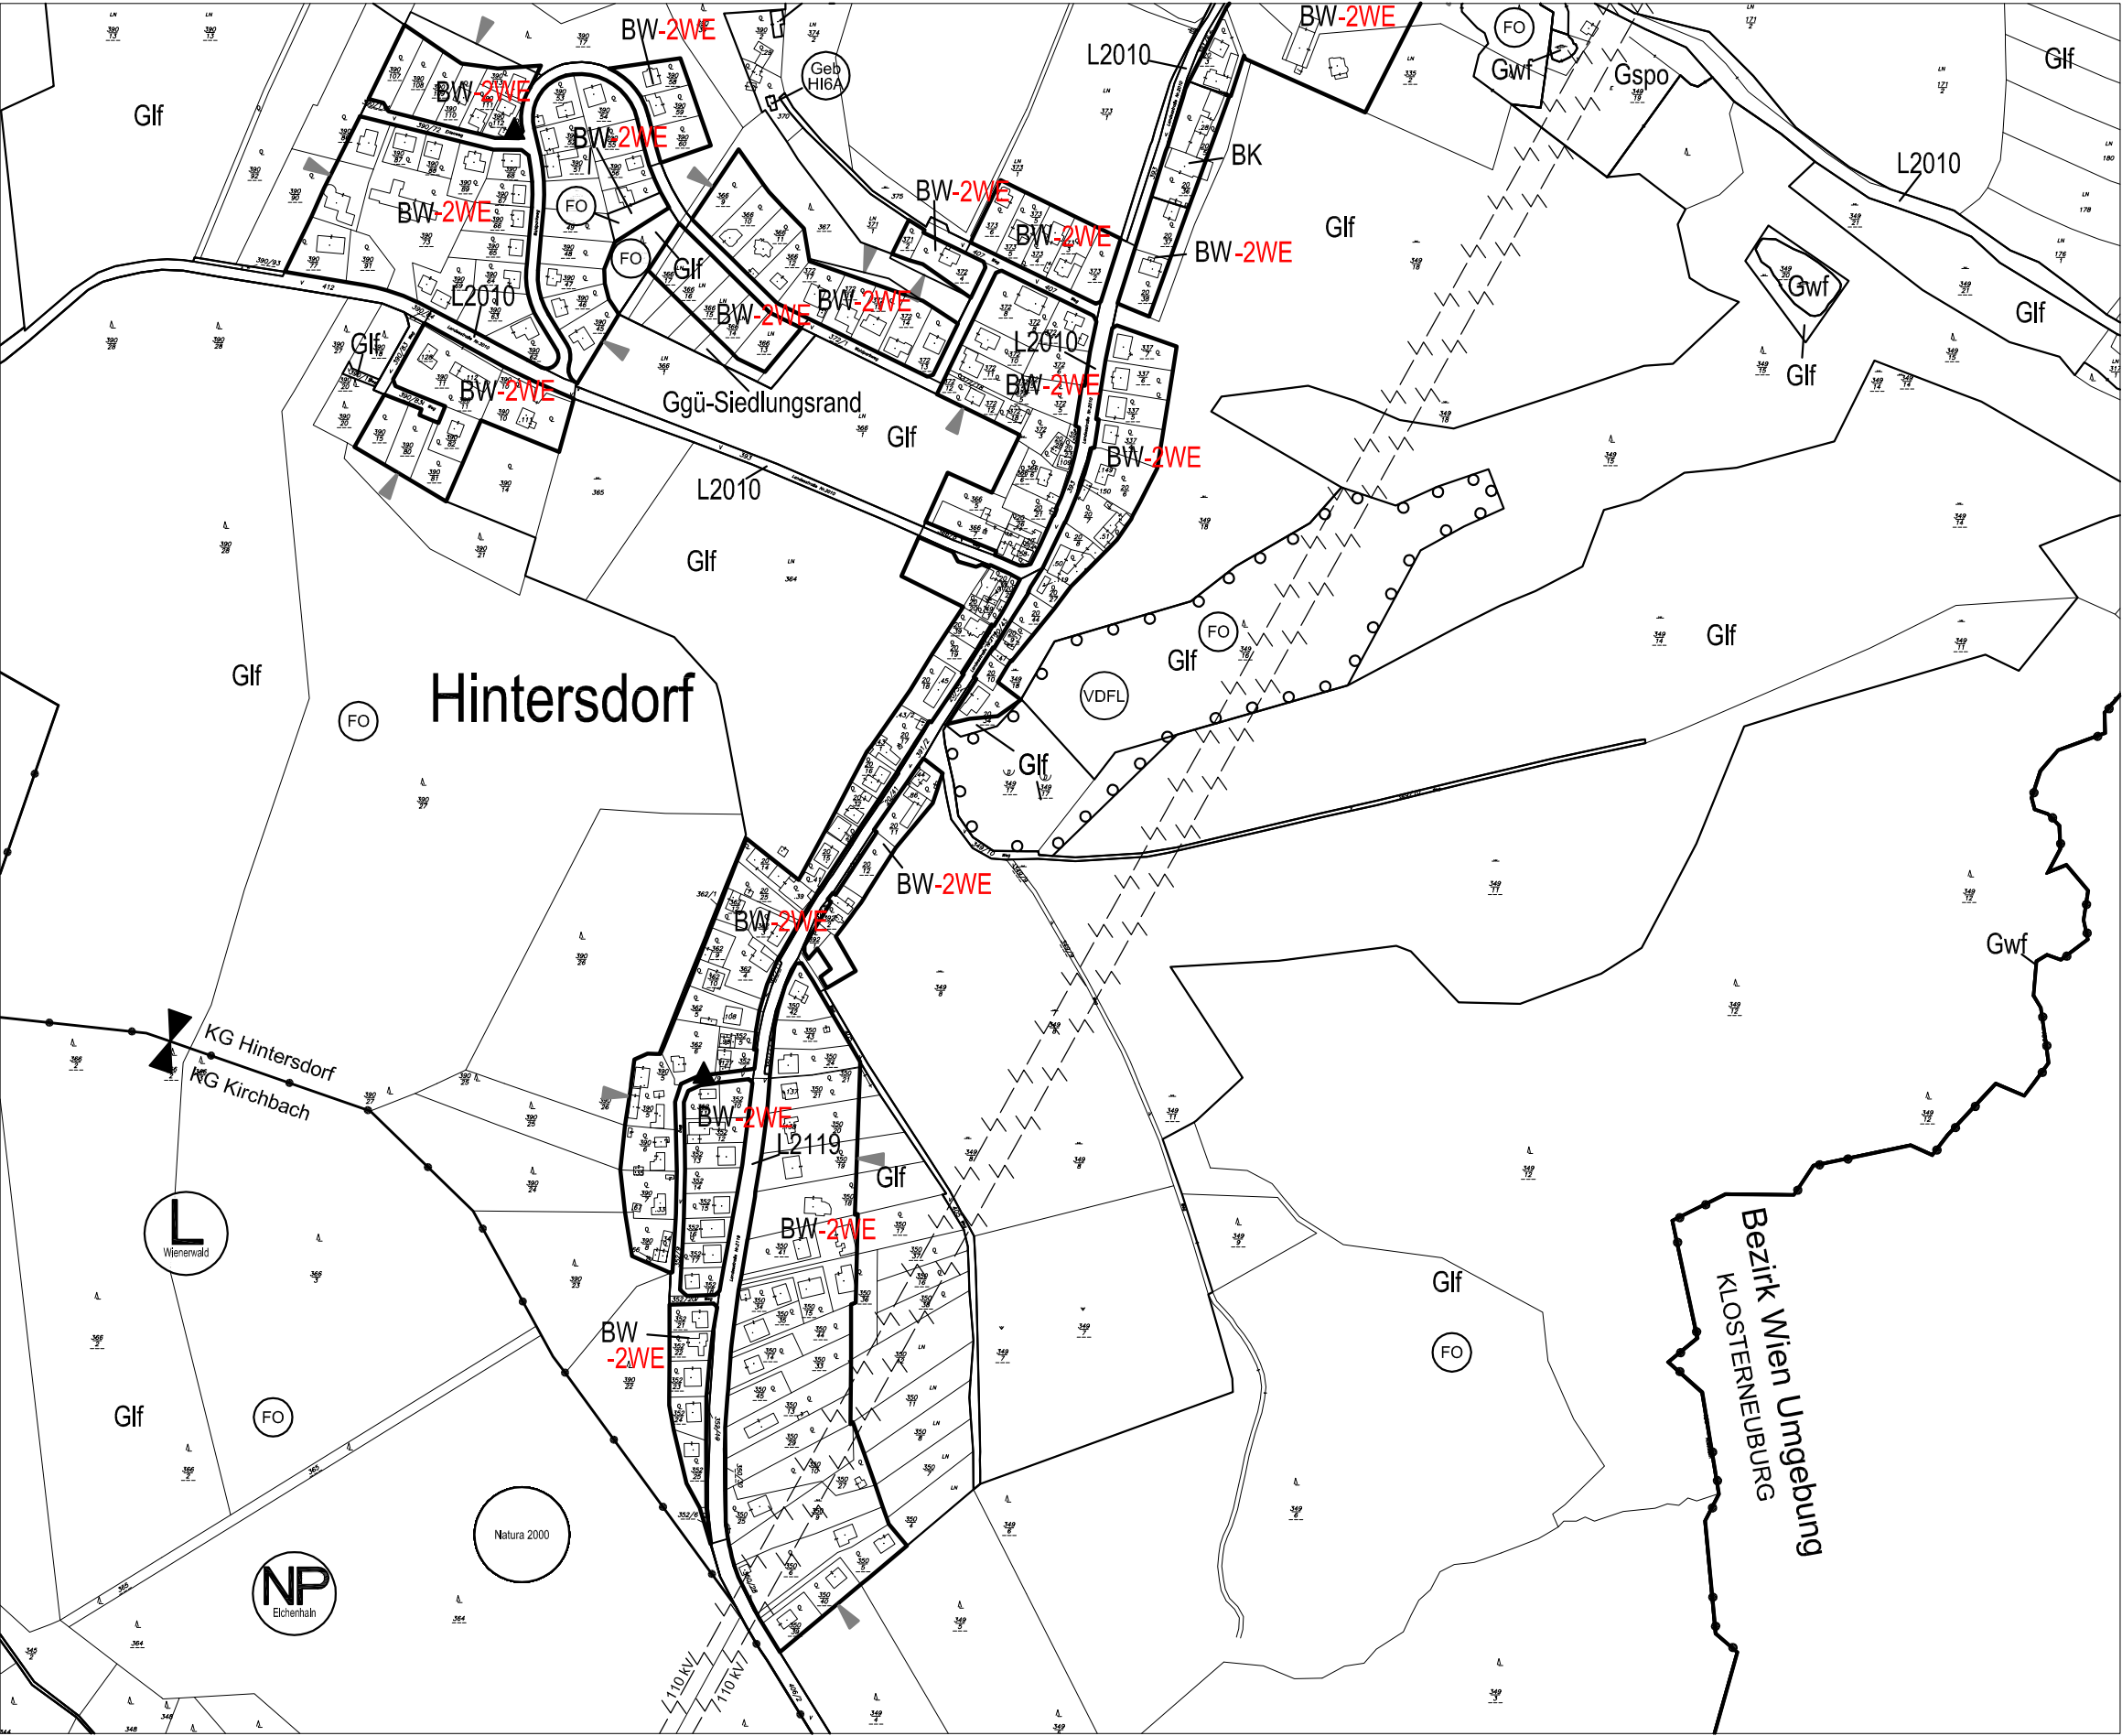


MARKTGEMEINDE ST. ANDRÄ-WÖRDERN

ÖRTLICHES RAUMORDNUNGSPROGRAMM FLÄCHENWIDMUNGSPLAN

46. ÄNDERUNG - ENTWURF

BLATTSCHNITTÜBERSICHT:

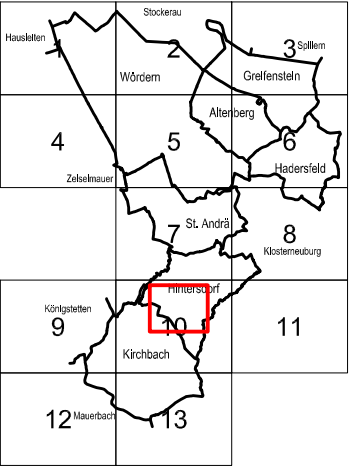

MASSTAB: 1 : 5.000

PLANBLATT: Ausschnitt

STAND: 17. Jänner 2019

GZ: G18132 / F46

BÜRO DR. PAULA
Raumplanung, Raumordnung und
Landschaftsplanung ZT-GmbH
A - 1030 Wien, Engelsbergg. 4/4. OG T 01-718 48 68 F/20
dr.paula@gpf.at www.gruppeplanung.at www.paula.at

ÖFFENTLICHE AUFLAGE VON - BIS

ERLASSEN DURCH VERORDNUNG DES
GEMEINDERATES

GENEHMIGT DURCH DAS AMT DER
NÖ LANDESREGIERUNG

KUNDGEMACHT VON - BIS

BEARBEITUNG:
DI Gabriela Seebacher, Stefan Lucin MA
TECHNISCHE BEARBEITUNG:
Ing. H. Kopitz

PLANGRUNDLAGE:
Erstellung auf: Digitale Katastralmappe 2003, BEV (Datenlieferung: Juni 2003)
teilweise Aktualisierung auf: Digitale Katastralmappe 2005, BEV (Datenlieferung: Juni 2005)
Darstellung auf: Digitale Katastralmappe 2005, BEV (Datenlieferung: Juni 2005)

Legende siehe Planblatt 11

