
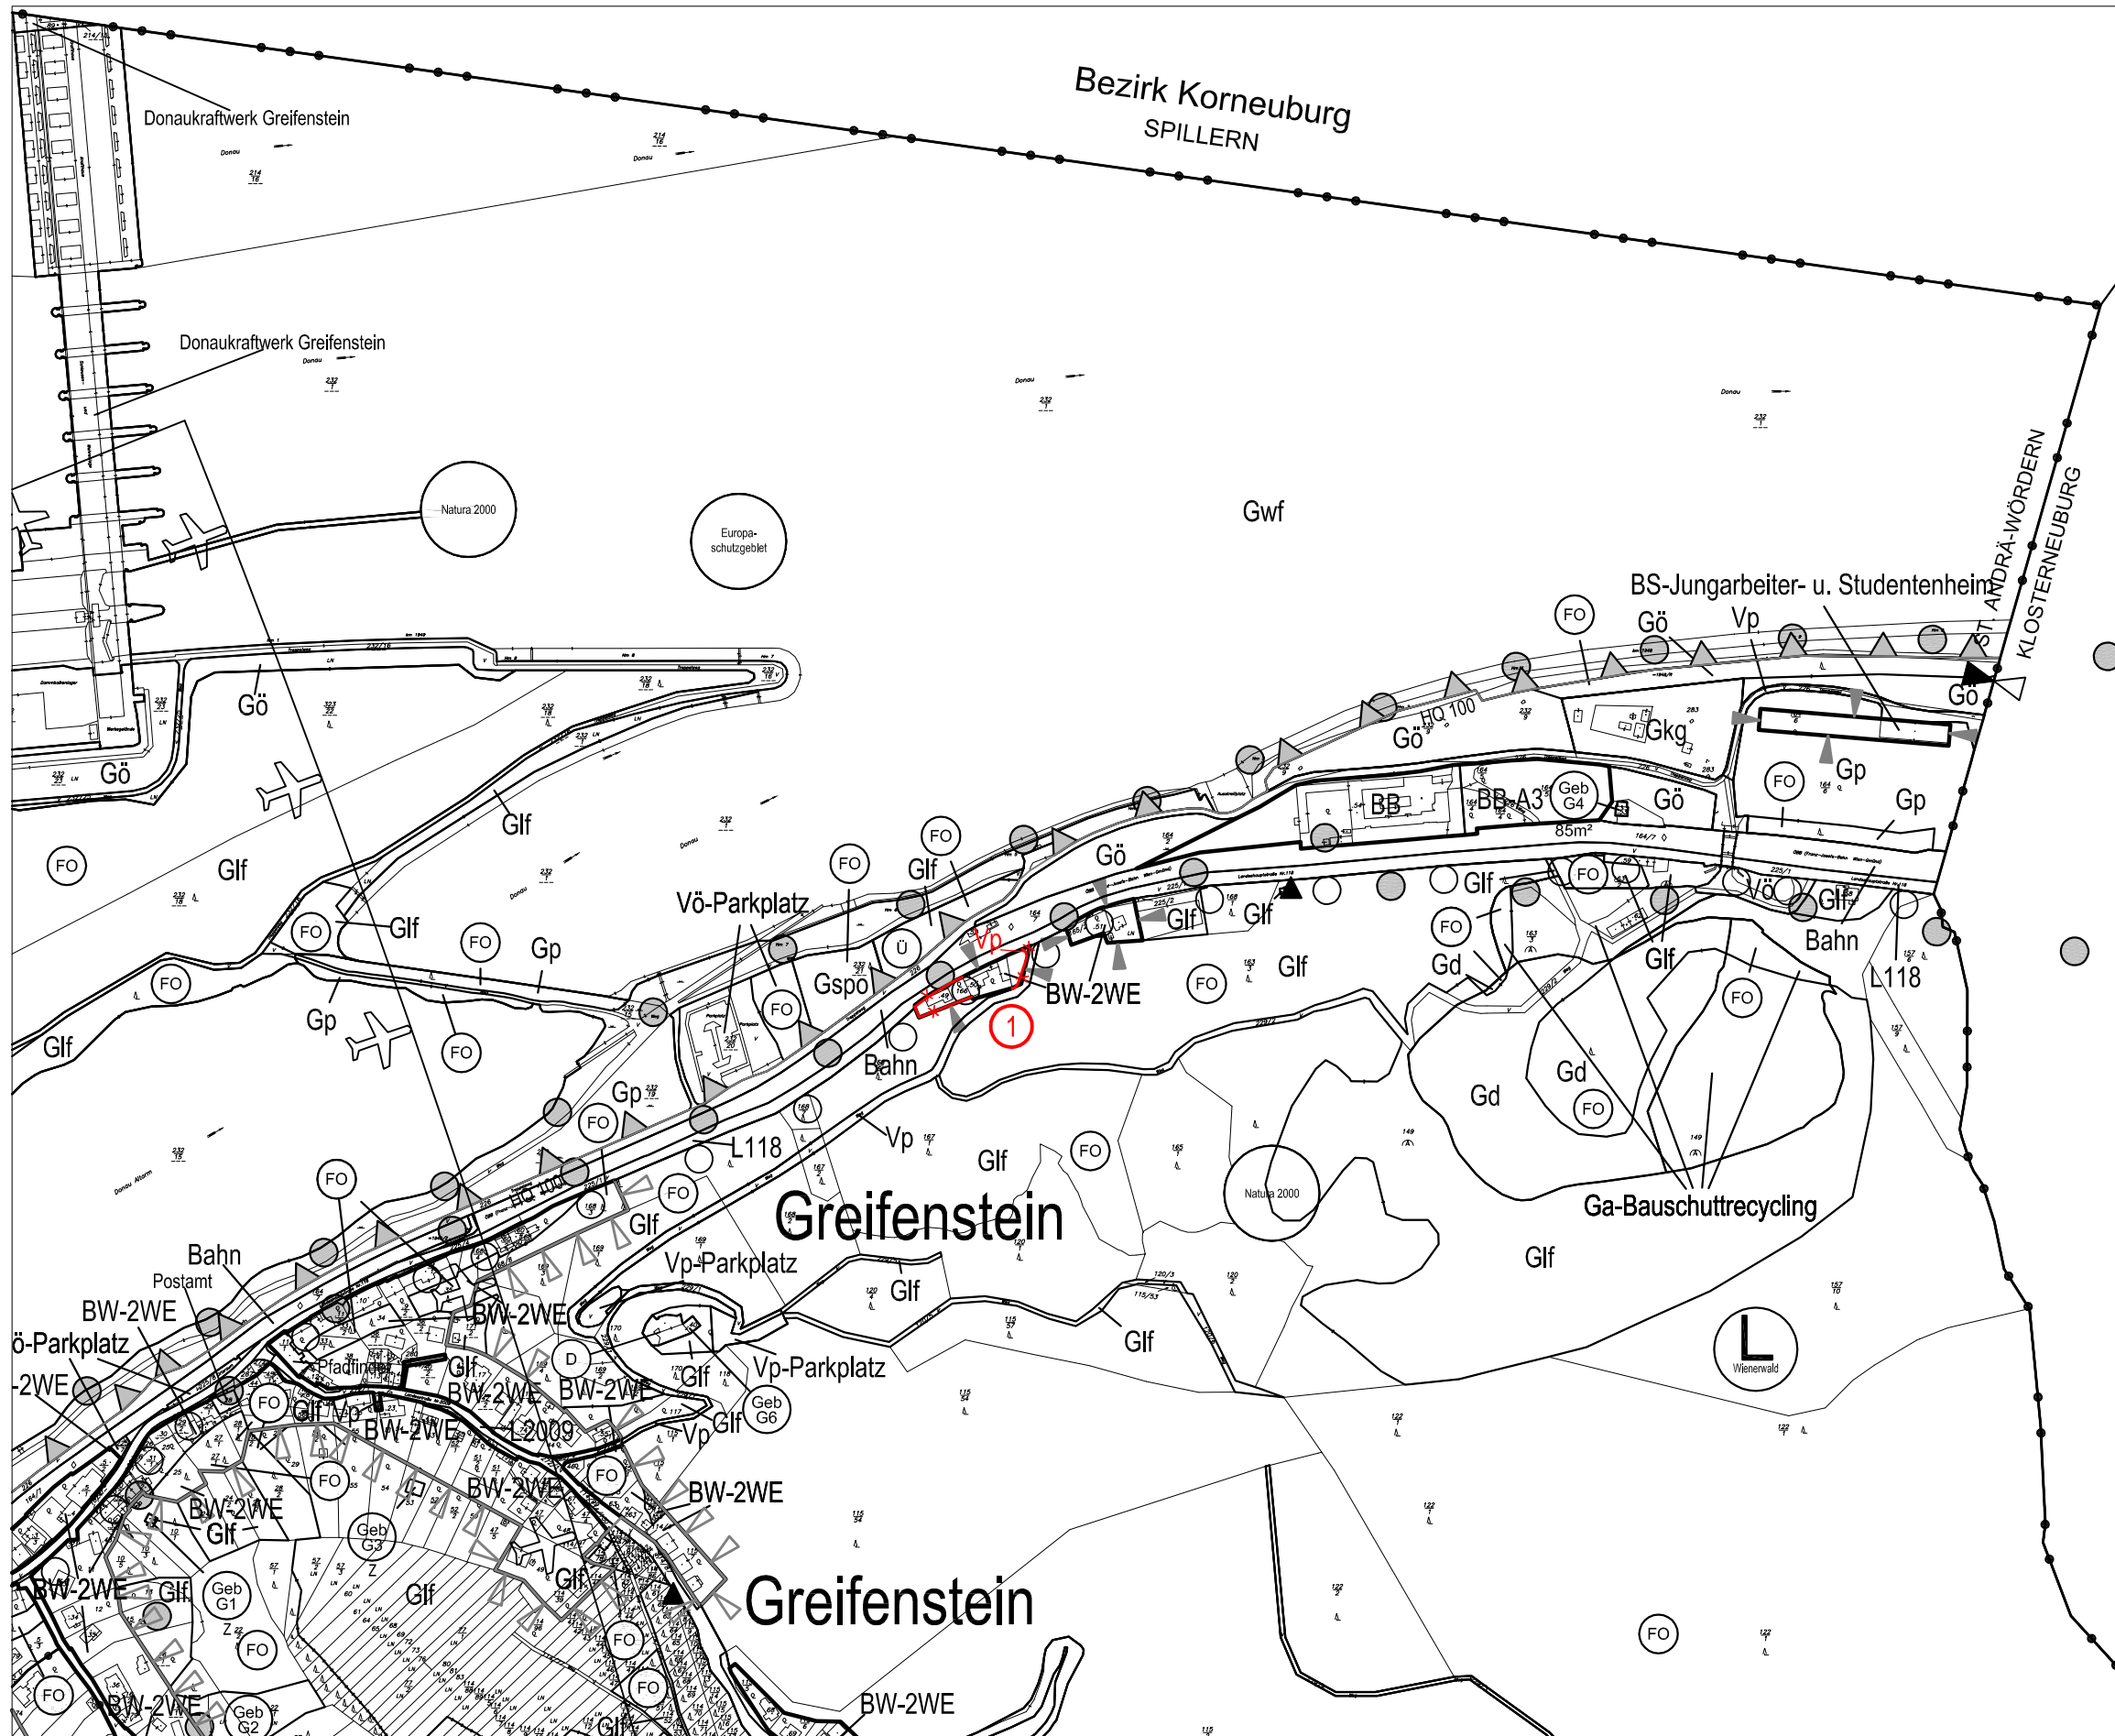


MARKTGEMEINDE ST. ANDRÄ-WÖRDERN

ÖRTLICHES RAUMORDNUNGSPROGRAMM FLÄCHENWIDMUNGSPLAN

49. ÄNDERUNG - ENTWURF

BLATTSCHNITTÜBERSICHT:

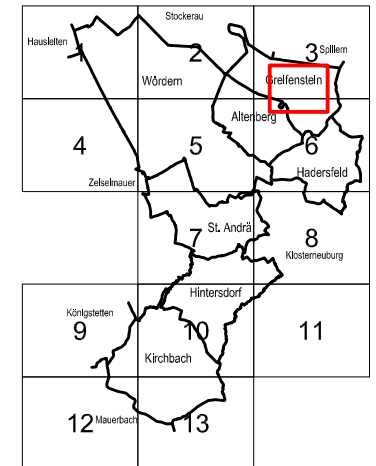

MASSTAB: 1 : 5.000	PLANBLATT: Ausschnitt
STAND: 20. November 2020	GZ: G20106/F49

BÜRO DR. PAULA
Raumplanung, Raumordnung und
Landschaftsplanung ZT-GmbH
A - 1030 Wien, Engelsbergg. 4/4. OG T 01-718 48 68 F 20
dr.paula@paula.at www.gruppeplanung.at www.paula.at

ÖFFENTLICHE AUFLAGE VON - BIS	ERLASSEN DURCH VERORDNUNG DES GEMEINDERATES
GENEHMIGT DURCH DAS AMT DER NÖ LANDESREGIERUNG	KUNDGEMACHT VON - BIS

BEARBEITUNG:
DI Gabriela Seebacher, Stefan Lucin MA

TECHNISCHE BEARBEITUNG:
Ing. H. Koptitz

PLANGRUNDLAGE:
Erstellung auf: Digitale Katastralmappe 2003, BEV (Datenlieferung: Juni 2003)
teilweise Aktualisierung auf: Digitale Katastralmappe 2005, BEV (Datenlieferung: Juni 2005)
Darstellung auf: Digitale Katastralmappe 2005, BEV (Datenlieferung: Juni 2005)

Legende siehe Planblatt 11